

**UCHWAŁA NR II/29/2024  
RADY GMINY TARNÓW**

z dnia 29 maja 2024 r.

**w sprawie zaliczenia drogi oznaczonej dz. nr 664 (ul. Bronisława Czecha) oraz dz. nr 927/3, 669/3, 673/1 i 627/3 w miejscowości Koszyce Wielkie do kategorii dróg gminnych**

Na podstawie art. 18, ust. 2 pkt 15 ustawy z dnia 8 marca 1990 r. o samorządzie gminnym (Dz. U. z 2024 r., poz. 609 t.j.) oraz art. 7 ust. 2 ustawy z dnia 21 marca 1985r. o drogach publicznych (Dz. U. z 2024 r., poz. 320 t.j.), po zasięgnięciu opinii Zarządu Powiatu Tarnowskiego, Rada Gminy Tarnów uchwała, co następuje:

**§ 1.** Zalicza się drogę oznaczoną dz. nr 664 (ul. Bronisława Czecha) oraz dz. nr 927/3, 669/3, 673/1 i 627/3 w miejscowości Koszyce Wielkie do kategorii dróg gminnych w przebiegu jak na załączniku graficznym nr 1.

**§ 2.** Wykonanie uchwały powierza się Wójtowi Gminy Tarnów.

**§ 3.** 1. Uchwała podlega ogłoszeniu w Dzienniku Urzędowym Województwa Małopolskiego.

2. Uchwała wchodzi w życie po upływie czternastu dni od dnia ogłoszenia.


Przewodnicząca Rady Gminy  
Tarnów

**Wiesława Mitera**

# Wydruk z systemu IntraEWID

skala 1: 1 000  
układ współrzędnych 2000 strefa 7 (21°)

X = 5538305.44, Y = 7495745.68

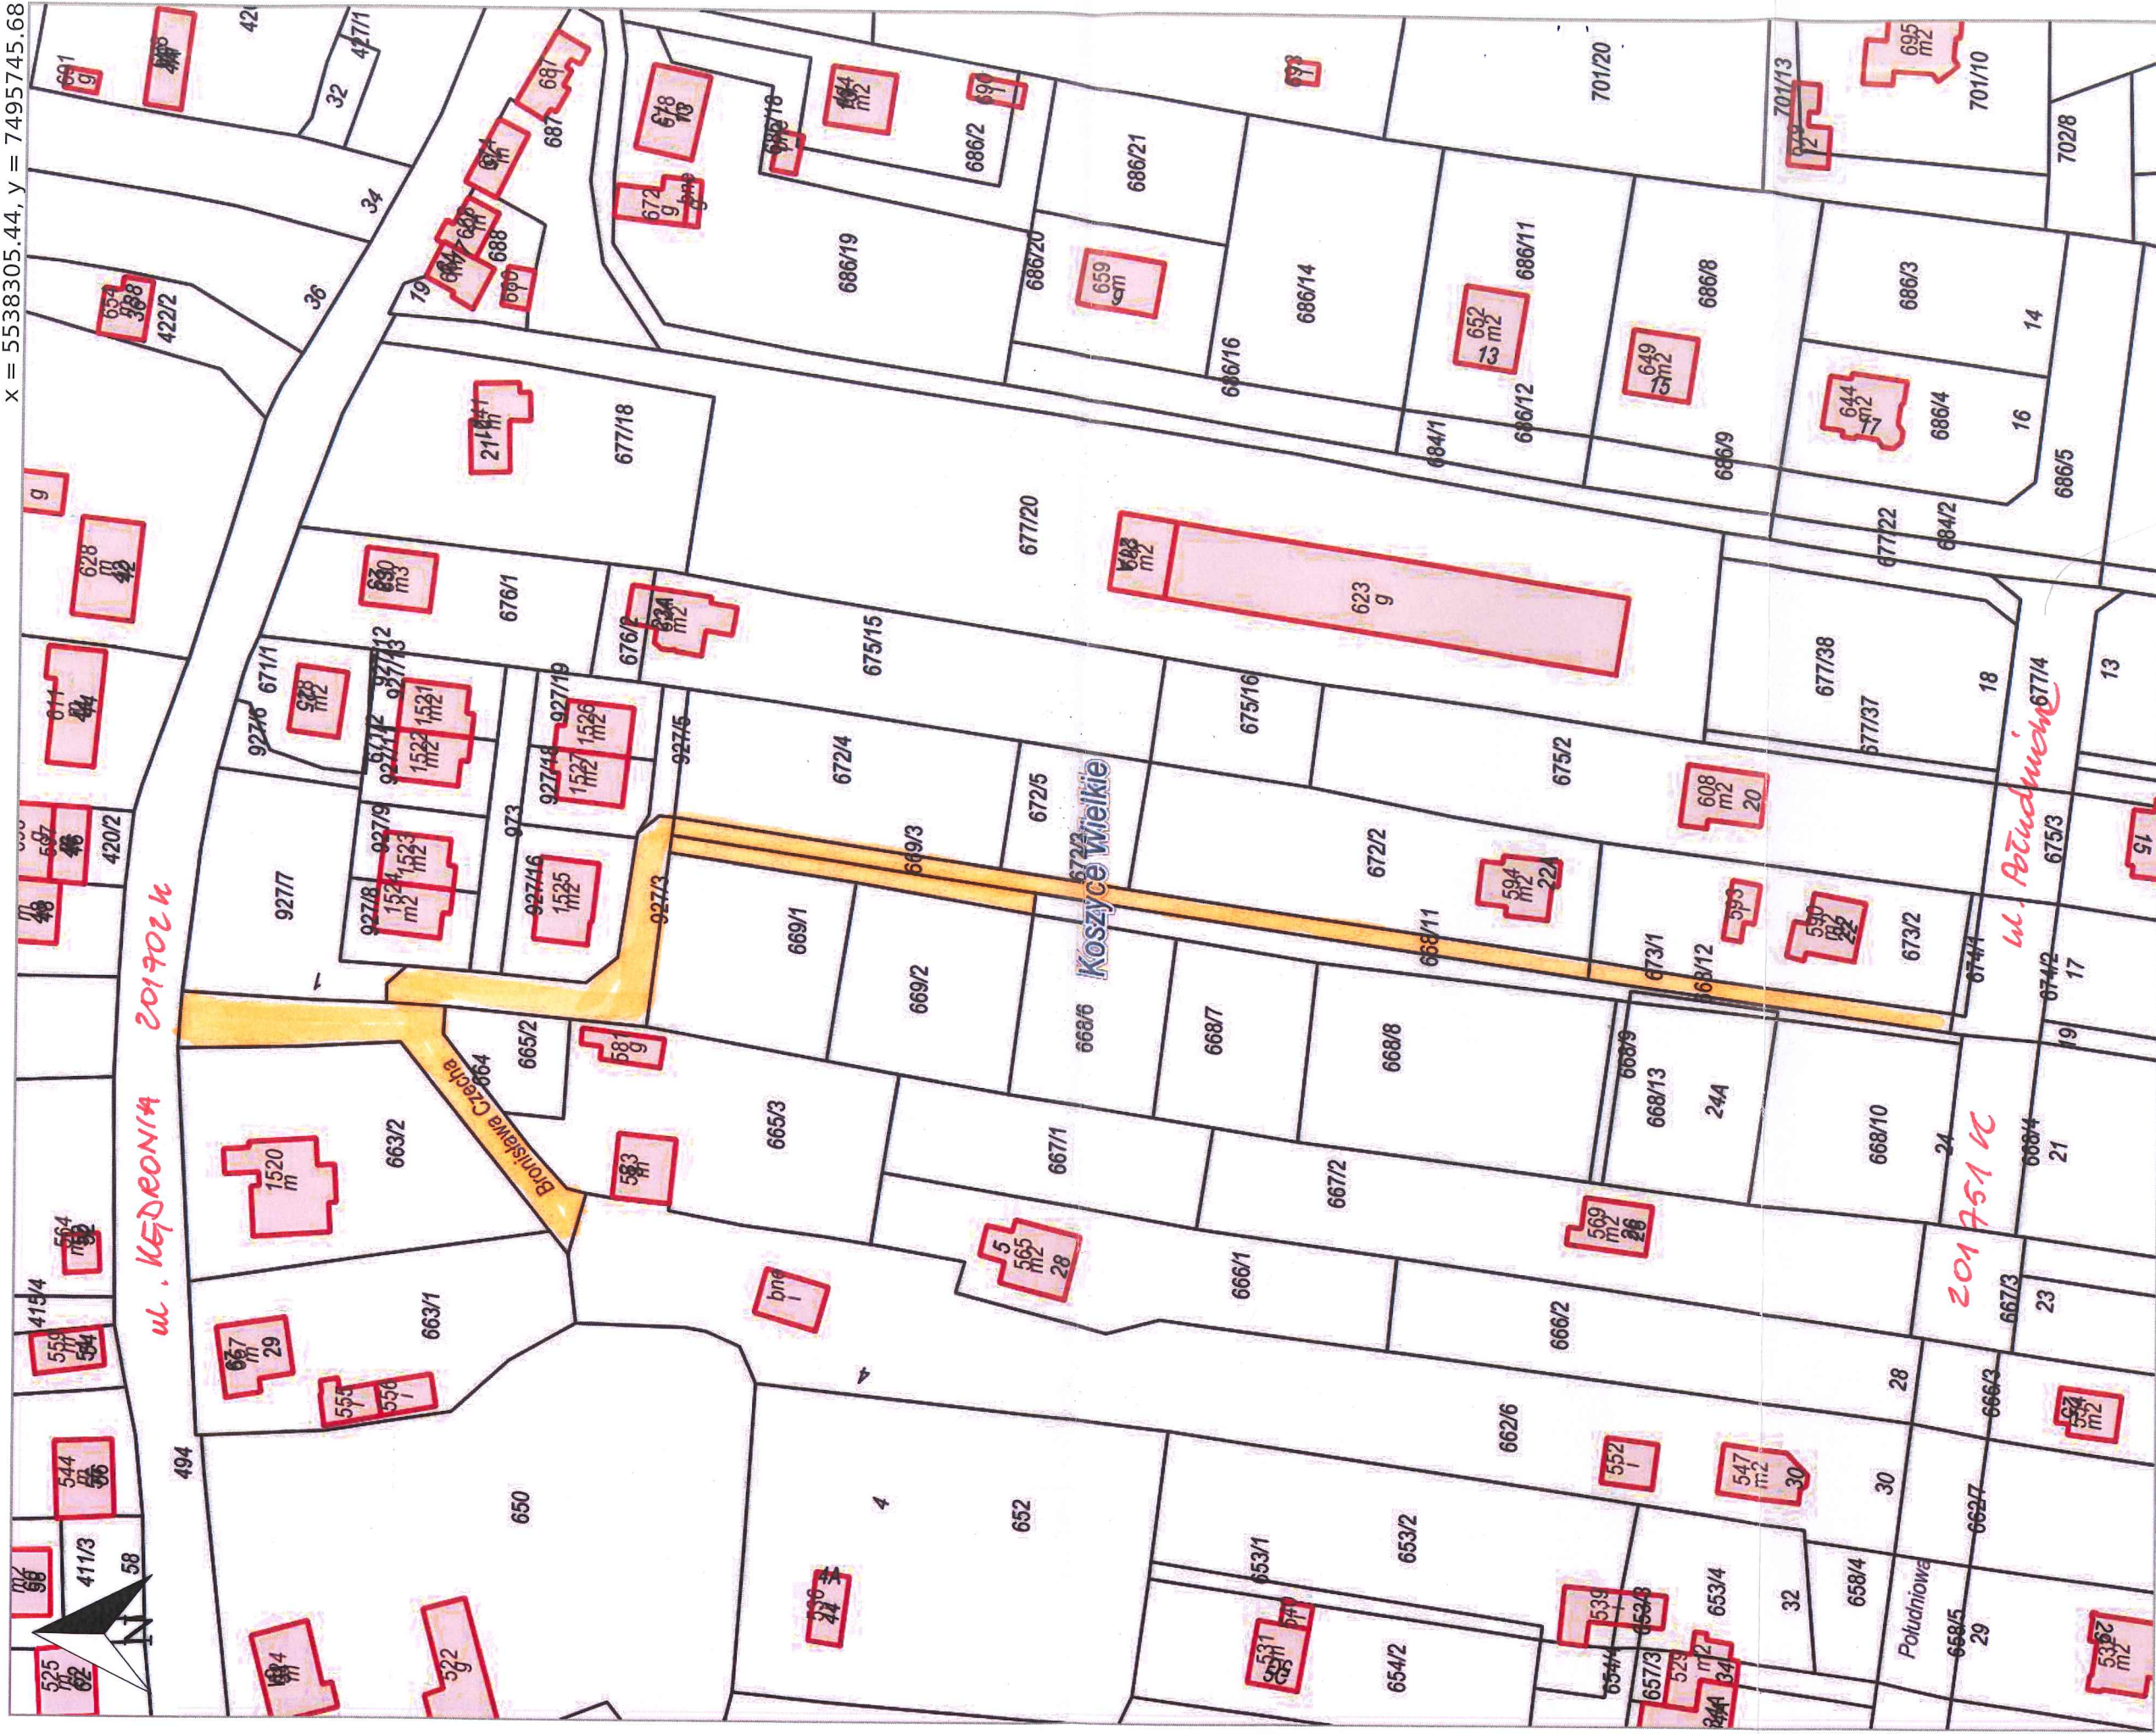

X = 5537971.00, Y = 7495480.04

Koszyce Wielkie, Tarnów Gmina