

**Projekt**

z dnia 15 maja 2024 r.

Zatwierdzony przez .....

**UCHWAŁA NR .....  
RADY GMINY TARNÓW**

z dnia 29 maja 2024 r.

**w sprawie zaliczenia drogi oznaczonej dz. nr 664 (ul. Bronisława Czecha) oraz dz. nr 927/3, 669/3, 673/1 i 627/3 w miejscowości Koszyce Wielkie do kategorii dróg gminnych**

Na podstawie art. 18, ust. 2 pkt 15 ustawy z dnia 8 marca 1990 r. o samorządzie gminnym (Dz. U. z 2024 r., poz. 609 t.j.) oraz art. 7 ust. 2 ustawy z dnia 21 marca 1985r. o drogach publicznych (Dz. U. z 2024 r., poz. 320 t.j.), po zasięgnięciu opinii Zarządu Powiatu Tarnowskiego, Rada Gminy Tarnów uchwala, co następuje:

**§ 1.** Zalicza się drogę oznaczoną dz. nr 664 (ul. Bronisława Czecha) oraz dz. nr 927/3, 669/3, 673/1 i 627/3 w miejscowości Koszyce Wielkie do kategorii dróg gminnych w przebiegu jak na załączniku graficznym nr 1.

**§ 2.** Wykonanie uchwały powierza się Wójtowi Gminy Tarnów.


**§ 3. 1.** Uchwała podlega ogłoszeniu w Dzienniku Urzędowym Województwa Małopolskiego.

2. Uchwała wchodzi w życie po upływie czternastu dni od dnia ogłoszenia.

# Wydruk z systemu IntraEWID

skala 1: 1 000  
układ współrzędnych 2000 strefa 7 (21°)

X = 5538305.44, Y = 7495745.68

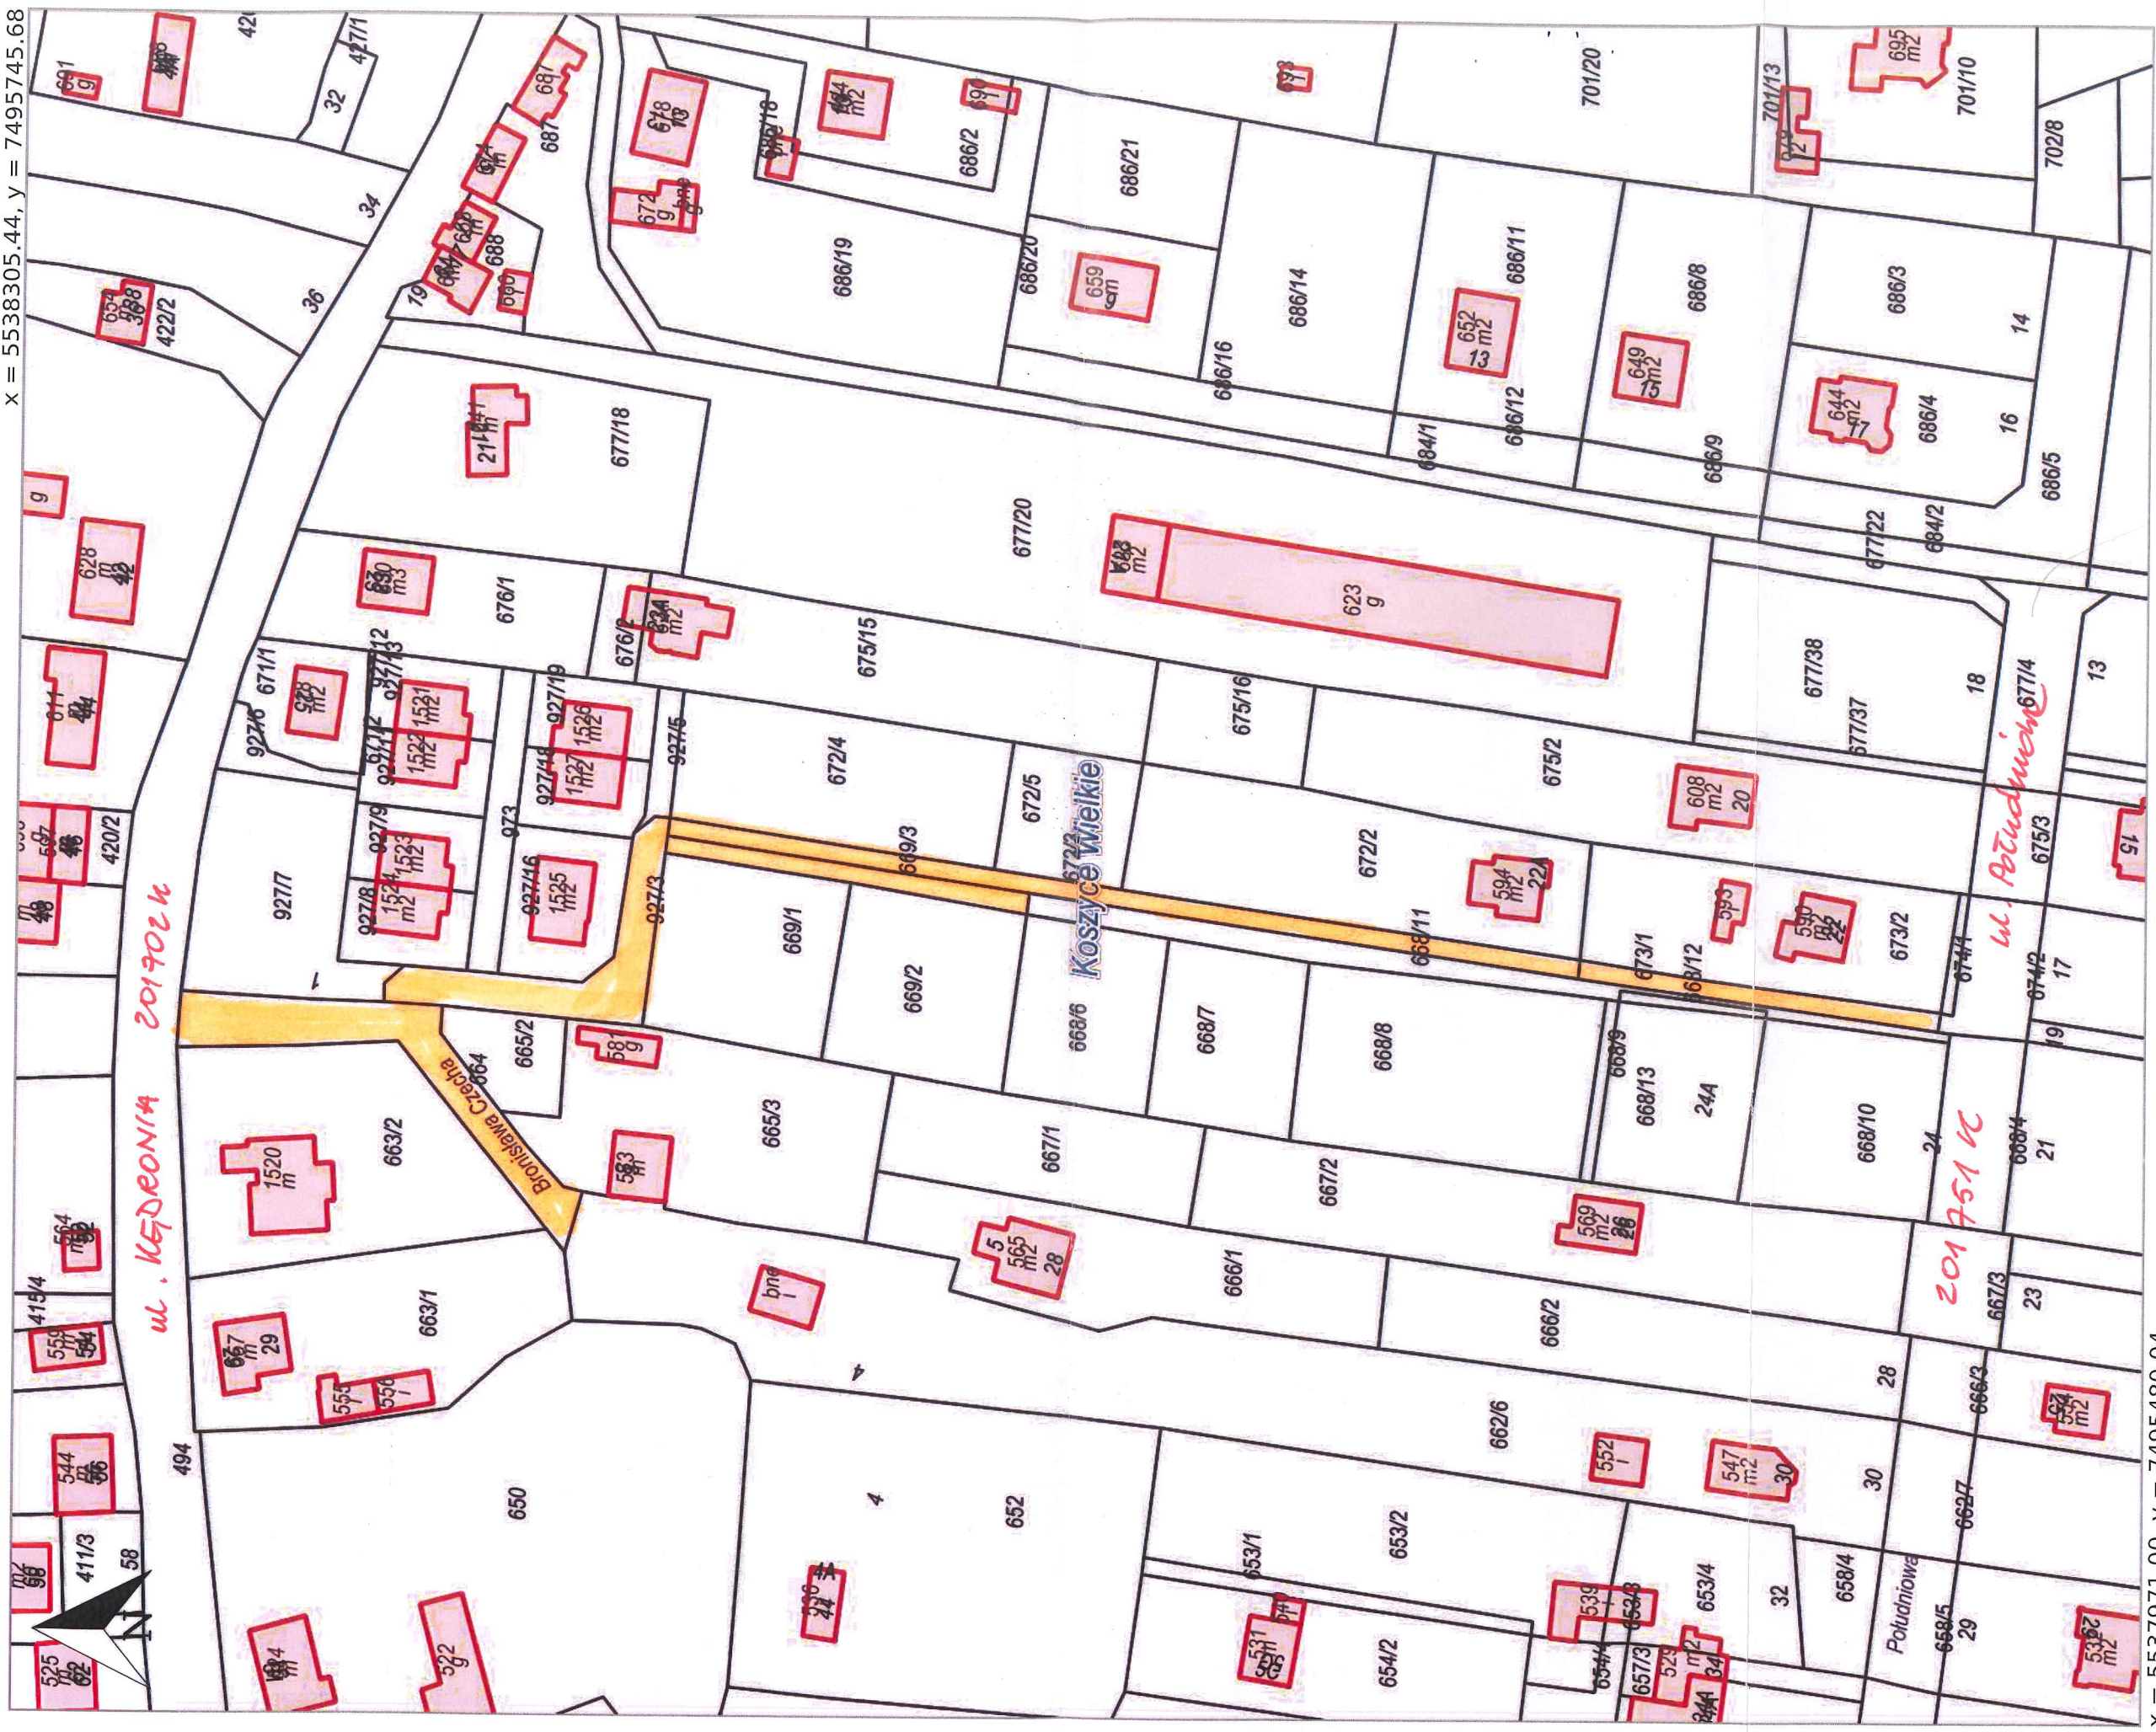

X = 5537971.00, Y = 7495480.04  
Koszyce Wielkie, Tarnów Gmina

## UZASADNIENIE

do projektu uchwały w sprawie zaliczenia drogi oznaczonej dz. nr 664 (ul. Bronisława Czecha) oraz dz. nr 927/3, 669/3, 673/1 i 627/3 w miejscowości Koszyce Wielkie do kategorii dróg gminnych

Na podstawie art. 7 ust.1 ustawy z dnia 21 marca 1985 r. o drogach publicznych (t.j. Dz. U. 2024 r., poz. 320 t.j.) do dróg gminnych zalicza się drogi o znaczeniu lokalnym nie zaliczone do innych kategorii, stanowiące uzupełniającą sieć dróg służących miejscowym potrzebom, z wyłączeniem dróg wewnętrznych.

Droga oznaczona dz. nr 664 (ul. Bronisława Czecha) oraz dz. nr 927/3, 669/3, 673/1 i 627/3 w miejscowości Koszyce Wielkie, której przebieg pokazano na załączniku nr 1 stanowi drogę i spełnia wymogi określone w wyszczególnionym na wstępie przepisie prawa tj:

- ma znaczenie lokalne,
- stanowi uzupełniającą sieć dróg służących miejscowym potrzebom,
- nie jest zaliczona do innych kategorii dróg publicznych.

Zgodnie art. 7 ust. 2 ustawy z dnia 21 marca 1985 r. o drogach publicznych (t.j. Dz. U. 2024r., poz. 320 t.j.) Gmina Tarnów w dniu 4 marca 2024 roku wystąpiła do Zarządu Powiatu Tarnowskiego z pismem o wydanie opinii w sprawie zaliczenia drogi oznaczonej dz. nr 664 (ul. Bronisława Czecha) oraz dz. nr 927/3, 669/3, 673/1 i 627/3 w miejscowości Koszyce Wielkie do kategorii dróg gminnych, które zostało pozytywnie zaopiniowane uchwałą Zarządu Powiatu Tarnowskiego z dnia 13.03.2024 roku.

Biorąc pod uwagę powyższe podjęcie niniejszej uchwały jest zasadne.