

**UCHWAŁA NR III/42/2024  
RADY GMINY TARNÓW**

z dnia 26 czerwca 2024 r.

**w sprawie zaliczenia drogi oznaczonej dz. nr 2720/13, 2720/17, 2721/1, 2716/3, 2680/7, 2680/5, 2719/47, 2717/9, 2719/45, 2719/49, 2719/51, 2719/53, 2719//55, 2719/57, 2719/59, 2720/15, 2720/21, 2720/19, 2677/3 w miejscowości Wola Rzędzińska do kategorii dróg gminnych**

Na podstawie art. 18, ust. 2 pkt 15 ustawy z dnia 8 marca 1990 r. o samorządzie gminnym (Dz. U. z 2024 r., poz. 609, ze zm.) oraz art. 7 ust. 2 ustawy z dnia 21 marca 1985r. o drogach publicznych (Dz. U. z 2024 r., poz. 320), po zasięgnięciu opinii Zarządu Powiatu Tarnowskiego, Rada Gminy Tarnów uchwala, co następuje:

**§ 1.** Zalicza się drogę oznaczoną dz. nr 2720/13, 2720/17, 2721/1, 2716/3, 2680/7, 2680/5, 2719/47, 2717/9, 2719/45, 2719/49, 2719/51, 2719/53, 2719/55, 2719/57, 2719/59, 2720/15, 2720/21, 2720/19, 2677/3 w miejscowości Wola Rzędzińska do kategorii dróg gminnych w przebiegu jak na załączniku graficznym nr 1.

**§ 2.** Wykonanie uchwały powierza się Wójtowi Gminy Tarnów.

**§ 3. 1.** Uchwała podlega ogłoszeniu w Dzienniku Urzędowym Województwa Małopolskiego.

2. Uchwała wchodzi w życie po upływie czternastu dni od dnia ogłoszenia.

Przewodnicząca Rady Gminy  
Tarnów


**Wiesława Mitera**

# Wydruk z systemu IntraEWID

skala 1: 2 000

układ współrzędnych 2000 strefa 7 (21°)

x = 5544272.92, y = 7505259.08

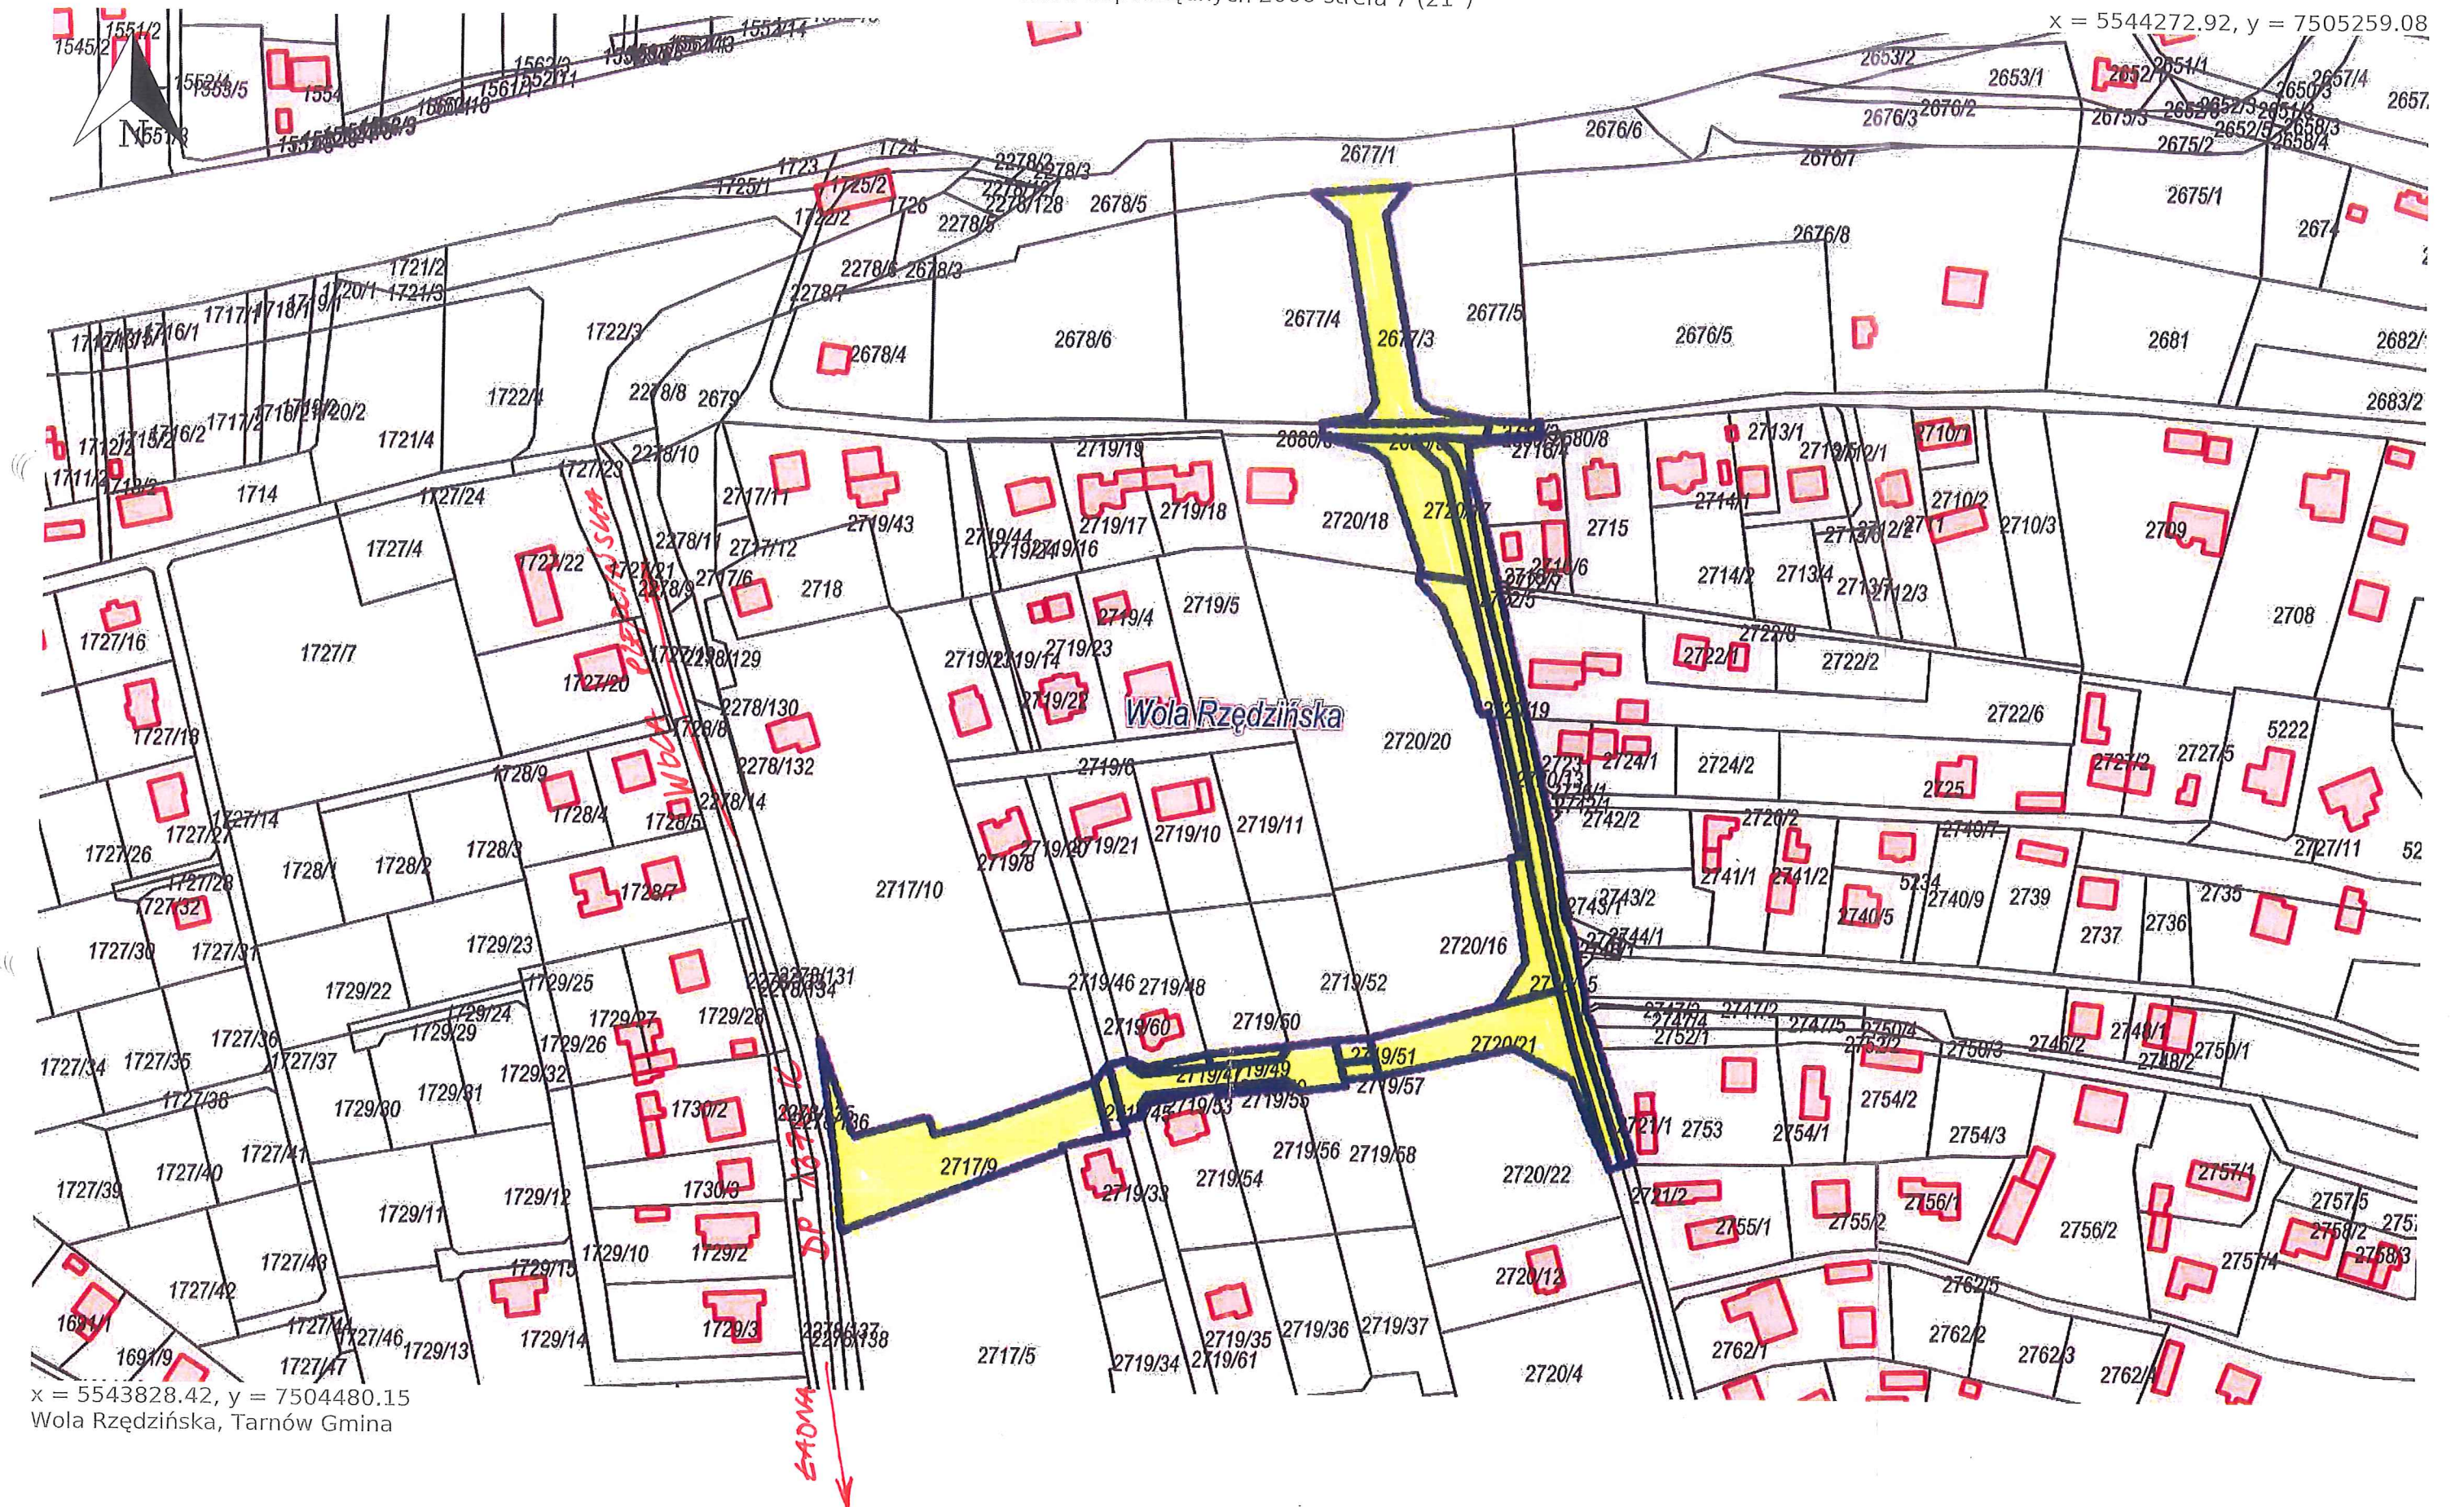

x = 5543828.42, y = 7504480.15  
Wola Rzędzińska, Tarnów Gmina