

UCHWAŁA NR XI/145/2025
RADY GMINY TARNÓW

z dnia 27 marca 2025 r.

w sprawie przeprowadzenia konsultacji społecznych z mieszkańcami Gminy Tarnów w przedmiocie budowy skateparku w miejscowości Wola Rzędzińska, Gmina Tarnów

Na podstawie art. 5a ustawy z dnia 8 marca 1990 r. o samorządzie gminnym (Dz. U. z 2024 r. poz. 1465), Rada Gminy Tarnów uchwala, co następuje:

§ 1. Postanawia się przeprowadzić konsultacje społeczne z mieszkańcami Gminy Tarnów w przedmiocie budowy skateparku w miejscowości Wola Rzędzińska, Gmina Tarnów.

§ 2. Określa się następujący tryb i zasady przeprowadzenia konsultacji, o których mowa w § 1:

- 1) konsultacje polegać będą na przedłożeniu i udostępnieniu mieszkańcom Gminy Tarnów projektu budowy skateparku w miejscowości Wola Rzędzińska stanowiący zał. nr 1 do niniejszej Uchwały;
- 2) konsultacje przeprowadza się w formie przyjmowania pisemnych opinii do projektu budowy skateparku w miejscowości Wola Rzędzińska według formularza konsultacji stanowiącego zał. nr 2 do niniejszej Uchwały;
- 3) dopuszcza się możliwość składania opinii, o których mowa w pkt 2 w następujących formach
 - elektronicznie na adres: inwestycje@gmina.tarnow.pl,
 - listownie na adres: Urząd Gminy Tarnów, ul. Krakowska 19, 33-100 Tarnów,
 - osobiście, dostarczając wypełniony formularz na dziennik podawczy Urzędu Gminy Tarnów, o terminie decyduje data wpływu opinii do Urzędu Gminy Tarnów. Opinie i uwagi złożone po terminie zakończenia konsultacji nie będą brane pod uwagę;
- 4) projekt budowy skateparku zostanie wyłożony na okres od dnia podjęcia niniejszej Uchwały do dnia 30.03.2025 r. w Referacie Inwestycji i Rozwoju Urzędu Gminy Tarnów oraz w formie elektronicznej na stronie internetowej Gminy Tarnów oraz profilu w mediach społecznościowych;
- 5) po upływie terminu składania opinii do projektu budowy skateparku wyniki przeprowadzonych konsultacji zostaną przedstawione Radzie Gminy Tarnów. Wyniki zostaną podane do publicznej wiadomości poprzez ich umieszczenie na stronie internetowej Gminy Tarnów oraz profilu w mediach społecznościowych;
- 6) konsultacje obejmują zasięgiem teren Gminy Tarnów, skierowane są przede wszystkim do osób zainteresowanych użytkowaniem skateparku.

§ 3. Wykonanie uchwały powierza się Wójtowi Gminy Tarnów.

§ 4. Uchwała wchodzi w życie z dniem podjęcia.

Przewodnicząca Rady Gminy
Tarnów

Wiesława Mitera

Załącznik Nr 1 do uchwały Nr XI/145/2025
Rady Gminy Tarnów
z dnia 27 marca 2025 r.

PROJEKT ZAGOSPODAROWANIA TERENU

LUTY 2025

egzemplarz 3

TEMAT:

BUDOWA SKATEPARKU MODUŁOWEGO

INWESTOR:

GMINA TARNÓW
UL. KRAKOWSKA 19
33-100 TARNÓW

ADRES INWESTYCJI:

DZIAŁKA NR 2772/73
WOLA RZĘDZIŃSKA
TARNÓW, GM. TARNÓW
IDENTYFIKATORY DZIAŁEK: 121609_1.0011.2772/73

ZESPÓŁ PROJEKTOWY:

PROJEKT ZAGOSPODAROWANIA TERENU,

projektant:

mgr inż. arch. Agnieszka Ścigała - Kitajewska
nr upr. MPOIA/051/2014
upr. budowlane do proj. bez
ograniczeń w spec. architektonicznej

mgr inż. arch. Agnieszka Ścigała-Kitajewska
upr. bud. MPOIA/051/2014
w spec. architektonicznej do proj. bez ogr.
tel. 607 106 166

Ścigała

BUDYNKI ZALICZANE DO VII KATEGORII OBIEKTÓW

Jednostka Projektowa:

GRUPA MANO s.c.

Agnieszka Ścigała – Kitajewska, Bartłomiej Kitajewski
ul. Rejtana 13/5, 33-100 Tarnów
tel. 607 106 166

SPIS ZAWARTOŚCI PROJEKTU ZAGOSPODAROWANIA TERENU:**OŚWIADCZENIE PROJEKTANTÓW**

str. 3

UPRAWNIENIA PROJEKTANTÓW

str. 4

I. CZĘŚĆ OPISOWA PROJEKTU ZAGOSPODAROWANIA TERENU

- | | | |
|-----|---|-----------------------|
| 1. | Określenie przedmiotu zamierzenia budowlanego | str. 5 |
| 2. | Określenie istniejącego stanu zagospodarowania działki lub terenu, w tym informacje o obiektach przeznaczonych do rozbiórki | budowlanych
str. 5 |
| 3. | Projektowane zagospodarowanie działki lub terenu | str. 5 |
| | a.) Urządzenia budowlane związane z obiektami budowlanymi | |
| | b.) Sposób odprowadzania lub oczyszczania ścieków | |
| | c.) Układ komunikacyjny | |
| | d.) Sposób dostępu do drogi publicznej | |
| | e.) Parametry techniczne sieci i urządzeń uzbrojenia terenu | |
| | f.) Ukształtowanie terenu i układ zieleni, w zakresie niezbędnym do uzupełnienia części rysunkowej projektu zagospodarowania działki lub terenu | |
| 4. | Zestawienie powierzchni | str. 6 |
| 5. | Informacje i dane | str. 6 |
| | a) O rodzaju ograniczeń lub zakazów w zabudowie i zagospodarowaniu tego terenu wynikających z aktów prawa miejscowego lub decyzji o warunkach zabudowy i zagospodarowania terenu, jeżeli są wymagane | |
| | b) Czy działka lub teren, na którym jest projektowany obiekt budowlany, są wpisane do rejestru zabytków lub gminnej ewidencji zabytków lub czy zamierzenie budowlane lokalizowane jest na obszarze objętym ochroną konserwatorską | |
| | c) Określające wpływ eksploatacji górniczej na działkę lub teren zamierzenia budowlanego, – jeżeli zamierzenie budowlane znajduje się w granicach terenu górniczego | |
| | d) O charakterze, cechach istniejących i przewidywanych zagrożeń dla środowiska oraz higieny i zdrowia użytkowników projektowanych obiektów budowlanych i ich otoczenia w zakresie zgodnym z przepisami odrębnymi | |
| 6. | Dane dotyczące warunków ochrony przeciwpożarowej, w szczególności o drogach pożarowych oraz przeciwpożarowym zaopatrzeniu w wodę, wraz z ich parametrami technicznymi | str. 7 |
| 7. | Inne niezbędne dane wynikające ze specyfiki, charakteru i stopnia skomplikowania obiektu budowlanego lub robót budowlanych | str. 7 |
| 8. | Informacje o obszarze oddziaływania obiektu | str. 7 |
| 9. | SPECYFIKACJA SKATEPARKU | str. 9 |
| 10. | Uwagi Końcowe | str. 9 |

RYSUNKI BUDOWLANE

LUTY 2025

OŚWIADCZENIE PROJEKTANTÓW:

Oświadczam, że projekt budowlany, pt.:

BUDOWA SKATEPARKU MODUŁOWEGO

INWESTOR:

GMINA TARNÓW

UL. KRAKOWSKA 19

33-100 TARNÓW

ADRES INWESTYCJI:

DZIAŁKA NR 2772/73

WOLA RZĘDZIŃSKA

TARNÓW, GM. TARNÓW

IDENTYFIKATORY DZIAŁEK: 121609 1.0011.2772/73

został sporządzony zgodnie z wymaganiami ustawy, ustaleniami określonymi w decyzjach administracyjnych dotyczących zamierzenia budowlanego, obowiązującymi przepisami oraz zasadami wiedzy technicznej.
(na podstawie art. 34 ust 3d punkt 3 ustawy z dnia 7 lipca 1994 r – Prawo Budowlane jednolity tekst (Dz. U. 2020 poz. 1333 z późn. zm.)


Inż. Agnieszka Scigalska-Kitajewska
pr. bud. MPOIA/051/2014
w specj. architektonicznej do proj. bez og
tel. 607 106 166



IZBA ARCHITEKTÓW
MAŁOPOLSKA OKRĘGOWA RADA ARCHITEKTÓW

Małopolska Okręgowa Rada Izby Architektów RP

ZAŚWIADCZENIE - ORYGINAŁ

- (wypis z listy architektów)

Małopolska Okręgowa Rada Izby Architektów RP zaświadcza, że:

mgr inż. arch. AGNIESZKA MARIA ŚCIGAŁA-KITAJEWSKA

posiadająca kwalifikacje zawodowe do pełnienia samodzielnych funkcji technicznych w budownictwie w specjalności architektonicznej i w zakresie posiadanych uprawnień nr MPOIA/051/2014, jest wpisana na listę członków Małopolskiej Okręgowej Izby Architektów RP pod numerem: **MP-2116**.

Członek czynny od: 10-02-2016 r.

Data i miejsce wygenerowania zaświadczenia: 31-10-2024 r. Kraków.

Zaświadczenie jest ważne do dnia: **31-05-2025 r.**

Podpisano elektronicznie w systemie informatycznym Izby Architektów RP przez:
Grzegorz Lechowicz, Sekretarz Okręgowej Rady Izby Architektów RP.

Nr weryfikacyjny zaświadczenia:

MP-2116-A3D6-Y15Y-9B57-B9C5

Dane zawarte w niniejszym zaświadczeniu można sprawdzić podając nr weryfikacyjny zaświadczenia w publicznym serwisie internetowym Izby Architektów: www.zbaarchitektow.pl lub kontaktując się bezpośrednio z właściwą Okręgową Izbą Architektów RP.



IZBA ARCHITEKTÓW
MAŁOPOLSKA OKRĘGOWA RADA ARCHITEKTÓW

MAŁOPOLSKA OKRĘGOWA RADA ARCHITEKTÓW
OKRĘGOWA KONISJA KWALIFIKACYJNA

Znak sprawy: OKK/Upr/108/14/MP

DECYZJA nr MPOIA/051/2014

Kraków, dnia 15.12.2014 r.

Na podstawie art. 24 ust.1 pkt 2 ustawy z dnia 15 grudnia 2000r. o samorządach zawodowych architektów oraz inżynierów budownictwa (Dz. U. z 2013r. poz.932 z późn. zm.) w związku z art. 12, art. 13 oraz art. 14 ust.1 pkt 1 ustawy z dnia 7 lipca 1994. Prawo budowlane (Dz. U. z 2013r. poz.1409 z późn. zm.), zgodnie z art. 104 ustawy z dnia 14 czerwca 1950r. Kodeks postępowania administracyjnego (Dz. U. z 2013r. poz.267 z późn. zm.)

stwierdza się, że:

Pani mgr inż. arch. Agnieszka Maria Ścigala-Kitajewska
urodzona w dniu 11 kwietnia 1985 r., w Krakowie

posiada odpowiednie wykształcenie techniczne oraz praktykę zawodową i po zdaniu egzaminu z wynikiem pozytywnym otrzymała:

UPRAWNIENIA BUDOWLANE

w specjalności architektonicznej do projektowania bsz ograniczeń.

Powyższe uprawnienia budowlane upoważniają do wykonywania samodzielnej funkcji technicznej w budownictwie, obejmującej: projektowanie, sprawdzanie projektów architektoniczno-budowlanych i sprawowanie nadzoru autorskiego.

Decyzja niniejsza jako uwzględniająca w całości iadanie strony nie wymaga uzasadnienia.

Od powyższej decyzji przysługuje Pani odwołanie do Krajowej Komisji Kwalifikacyjnej Izby Architektów RP za pośrednictwem Okręgowej Komisji Kwalifikacyjnej Małopolskiej Okręgowej Izby Architektów RP, w terminie 14 dni od dnia doręczenia decyzji

[Podpis]
mgr inż. arch. Władysław Stolarz, Przewodniczący OKK

[Podpis]
mgr inż. arch. Stanisław Nesteruk, Vice Przewodniczący OKK

[Podpis]
mgr inż. arch. Dariusz Żużela-Bykła, Sekretarz OKK

[Podpis]
mgr inż. arch. Wojciech Cimblewski, Członek OKK

[Podpis]
mgr inż. arch. Andrzej Rymarczyk, Członek OKK

[Podpis]
mgr inż. arch. Jolanta Wąsik, Członek OKK

[Podpis]
mgr inż. arch. Artur Trześnia, Członek OKK

[Podpis]
mgr inż. arch. Mariusz Twardowski, Członek OKK

[Podpis]
mgr inż. arch. Jolanta Wąsik, Członek OKK

Orazymulaj:

1. Agnieszka Maria Ścigala-Kitajewska, zam. ul. Czerwonych Kłonów 2/8, 33-101 Tarnów
2. Główny Inspektor Nadzoru Budowlanego - w celu wpisania do centralnego rejestru osób posiadających uprawnienia budowlane (po uprawnieniu się decyzji)
3. Małopolska Okręgowa Rada Izby Architektów RP (po uprawnieniu się decyzji)
4. z/a

I. CZĘŚĆ OPISOWA PROJEKTU ZAGOSPODAROWANIA TERENU

1. OKREŚLENIE PRZEDMIOTU ZAMIERZENIA BUDOWLANEGO

Celem niniejszego opracowania jest wykonanie projektu budowlanego pt. BUDOWA SKATEPARKU MODUŁOWEGO NA DZIAŁCE NR 2772/73 W WOLI RZĘDZIŃSKIEJ, GM. TARNÓW

Przedmiotem inwestycji jest budowa wolnostojącego, skateparku modułowego na utwardzonej, betonowej powierzchni, W ramach zamierzenia projektowane jest również zagospodarowanie terenu wokół skateparku.

Zakres opracowania obejmuje:

- wykonanie projektu zagospodarowania terenu dla całości zamierzenia

2. OKREŚLENIE ISTNIEJĄCEGO STANU ZAGOSPODAROWANIA DZIAŁKI LUB TERENU, W TYM INFORMACJE O OBIEKTACH BUDOWLANÝCH PRZEZNACZONYCH DO ROZBIÓRKI

Obiekt objęty opracowaniem zlokalizowany jest na działce NR 2772/73 W WOLI RZĘDZIŃSKIEJ, GM. TARNÓW. Działka na której projektowana jest lokalizacja skateparku będąca własnością Inwestora, to teren płaski, nieogrodzony, z istniejącym drzewostanem. Działka znajduje się bezpośrednio przy drodze gminnej (działka nr 2772/22).

Na przedmiotowej działce nie znajdują się inne budynki pomocnicze (obiekty kubaturowe). Działka posiada uzbrojenie w sieć: elektryczną, teletechniczną.

3. PROJEKTOWANE ZAGOSPODAROWANIE DZIAŁKI LUB TERENU

Na terenie inwestycji, w obrębie działki nr R 2772/73 W WOLI RZĘDZIŃSKIEJ, GM. TARNÓW zgodnie z rysunkiem „A_01. Zagospodarowanie Terenu” projektuje się lokalizację skateparku wraz z urządzeniem terenu wokół niego.

Projektuje się wykonanie urządzeń budowlanych umożliwiających korzystanie z budynku zgodnie z jego przeznaczeniem tj.:

- **w zakresie gospodarki odpadami** – gromadzenie i wywóz odpadów w pojemnikach w pojemnikach szczelnych opróżnianych na zasadach obowiązujących w gminie
- Komunikację wewnętrzną tj. dojazd, dojścia – chodniki wewnętrzne o nawierzchni utwardzonej z zastosowaniem betonowej lub kostki betonowej (chodniki) – pod skateparkiem nawierzchnia betonowa
- Miejsca parkingowe istniejące przy drodze gminnej
- Niską zieleń rekreacyjną – trawnik
- Lokalizację miejsc na pojemniki, na odpady stałe
- Lokalizację ławek wypoczynkowych
- Lokalizację stojaka na rowery

Sposób odprowadzania lub oczyszczania ścieków

Nie dotyczy

Układ komunikacyjny

Układ komunikacji wewnętrznej ma postać projektowanego utwardzenia z zastosowanej kostki betonowej oraz nawierzchni betonowej.

Sposób dostępu do drogi publicznej

Wjazd przewidziano z drogi, zlokalizowanej od strony południowej poprzez działkę 2772/31

Parametry techniczne sieci i urządzeń uzbrojenia terenu

Nie dotyczy

Ukształtowanie terenu i układ zieleni, w zakresie niezbędnym do uzupełnienia części rysunkowej projektu zagospodarowania działki lub terenu

Działka NR 2772/73 W WOLI RZĘDZIŃSKIEJ, GM. TARNÓW na których projektowana jest lokalizacja skateparku to teren nieogrodzony

Projektuje się również niską **zielen rekreacyjną – trawnik**

Miejsce do gromadzenia odpadów stałych projektuje się 3 miejsca składowania odpadów stałych w odległościach przewidzianych Rozporządzeniem dot. Warunków Technicznych.

Miejsce postojowe nie dotyczy

Przy planowanej inwestycji przewiduje się wycinkę drzew (16 szt. - brzozy) – niezależne zgłoszenie Gminy Miasta Tarnowa

Ziemia z wykopów zostanie wykorzystana do zniwelowania terenu wokół inwestycji. Prace ziemne zostały zaprojektowane zgodnie z *Ustawą Prawo Ochrony Środowiska (Dz. U. 2001 Nr 62 poz. 627)* i zostały ograniczone do niezbędnego minimum, a elementy przyrodnicze przekształcono wyłącznie w takim zakresie, w jakim jest to konieczne w związku z realizacją inwestycji. Przedsięwzięcie uwzględnia ochronę środowiska na obszarze prowadzenia prac, a w szczególności ochronę gleby, zieleni, naturalnego ukształtowania terenu i stosunków wodnych.

Przy projektowanym zagospodarowaniu terenu założono oszczędne korzystanie z terenu. **Tereny utwardzone oraz zabudowane zajmują minimalne powierzchnie potrzebne do odpowiedniego funkcjonowania skateparku.**

4. ZESTAWIENIE POWIERZCHNI

DANE LICZBOWE:

POWIERZCHNIA TERENU OBJĘTEGO WZ:	1 520,00 m ²
POWIERZCHNIA UTWARDZONA:	1057,00 m ²
POWIERZCHNIA ZIELONA:	463,00 m ²
POWIERZCHNIA SKATEPARKU	736,00 m ²

POWIERZCHNIA UTWARDZONA BETONOWA:	937,00 m ²
POWIERZCHNIA UTWARDZONA ŻWIROWA:	120,00 m ²

5. INFORMACJE I DANE

a) **O rodzaju ograniczeń lub zakazów w zabudowie i zagospodarowaniu tego terenu wynikających z aktów prawa miejscowego lub decyzji o warunkach zabudowy i zagospodarowania terenu, jeżeli są wymagane**

Projektowane zagospodarowanie terenu **spełnia warunki i szczegółowe zasady zagospodarowania terenu wynikające z przepisów odrębnych.**

Działka NR 2772/73 W WOLI RZĘDZIŃSKIEJ, GM. TARNÓW

– nie znajdują się na terenach objętych eksploatacją górnictw.

Inne:

Działka NR 2772/73 W WOLI RZĘDZIŃSKIEJ, GM. TARNÓW

– nie znajdują się na terenach zmeliorowanych.

b) **Czy działka lub teren, na którym jest projektowany obiekt budowlany, są wpisane do rejestru zabytków lub gminnej ewidencji zabytków lub czy zamierzenie budowlane lokalizowane jest na obszarze objętym ochroną konserwatorską**

Działki NR 2772/73 W WOLI RZĘDZIŃSKIEJ, GM. TARNÓW

–nie znajdują się na terenach objętych ochroną konserwatorską.

c) Określające wpływ eksploatacji górniczej na działkę lub teren zamierzenia budowlanego, – jeśli zamierzenie budowlane znajduje się w granicach terenu górniczego

Działki **NR 2772/73 W WOLI RZĘDZIŃSKIEJ, GM. TARNÓW**

– nie znajdują się na terenach objętych eksploatacją górnictw.

d) O charakterze, cechach istniejących i przewidywanych zagrożeń dla środowiska oraz higieny i zdrowia użytkowników projektowanych obiektów budowlanych i ich otoczenia w zakresie zgodnym z przepisami odrębnymi

Brak cech istniejących i przewidywanych zagrożeń dla środowiska oraz higieny i zdrowia użytkowników projektowanych obiektów budowlanych i ich otoczenia w zakresie zgodnym z przepisami odrębnymi. Funkcja budynku i sposób zagospodarowania działki nie mają ujemnego wpływu na środowisko naturalne, ani też życie i zdrowie ludzi.

Inwestycja nie będzie stanowić zagrożenia dla środowiska. W trakcie przygotowywania i realizacji inwestycji należy zapewnić oszczędne korzystanie z teren (art. 74 ust 1 ustawy Prawo ochrony środowiska). W trakcie prac budowlanych inwestor realizujący przedsięwzięcie jest zobowiązany uwzględnić ochronę środowiska na obszarze prowadzenia prac, a w szczególności ochronę gleby, zieleni, naturalnego ukształtowania terenu i stosunków wodnych (art. 75 ust 1 ustawy Prawo ochrony środowiska). Przy prowadzeniu prac budowlanych dopuszcza się wykorzystywanie i przekształcanie elementów przyrodniczych wyłącznie w takim zakresie, w jakim jest to konieczne w związku z realizacją konkretnej inwestycji (art. 75 ust 2 ustawy Prawo ochrony środowiska)

Projektowana inwestycja nie utrudnia dostępu do drogi publicznej właścicielom sąsiednich działek, nie pozbawia ich możliwości korzystania z mediów, nie pozbawia ich dostępu do światła dziennego do pomieszczeń przeznaczonych na pobyt ludzi, nie powoduje uciążliwości przez hałas, wibracje, zakłócenia elektryczne i promieniowanie oraz zanieczyszczenie powietrza wody i gleby.

6. DANE DOTYCZĄCE WARUNKÓW OCHRONY PRZECIWOŻAROWEJ, W SZCZEGÓLNOŚCI O DROGACH POŻAROWYCH ORAZ PRZECIWOŻAROWYM ZAOPATRZENIU W WODĘ, WRAZ Z ICH PARAMETRAMI TECHNICZNYMI

nie dotyczy

Hydrant zewnętrzny zlokalizowany w odległości 20,00 m w odległości od projektowanego obiektu.

7. INNE NIEZBĘDNE DANE WYNIKAJĄCE ZE SPECYFIKI, CHARAKTERU I STOPNIA SKOMPLIKOWANIA OBIEKTU BUDOWLANEGO LUB ROBÓT BUDOWLANYCH

Przy planowanej inwestycji przewiduje się wycinkę drzew.

Wody opadowe zostaną odprowadzone na nieutwardzony teren inwestycji.

Projektowana inwestycja nie utrudnia dostępu do drogi publicznej właścicielom sąsiednich działek, nie pozbawia ich możliwości korzystania z mediów, nie pozbawia ich dostępu do światła dziennego, nie powoduje uciążliwości przez hałas, wibracje, zakłócenia elektryczne i promieniowanie oraz zanieczyszczenie powietrza wody i gleby.

7.1. NASŁONECZNIE, PRZESŁANIANIE

nie dotyczy

7.2. OGRANICZENIA ORAZ MOŻLIWOŚCI PROJEKTOWE

nie dotyczy

8. INFORMACJE O OBSZARZE ODDZIAŁYWANIA OBIEKTU

8.1. Wskazanie przepisów prawa, w oparciu, o które dokonano określenia obszaru oddziaływania obiektu Ustawa z dnia 7 lipca 1994 r. - Prawo budowlane (Dz.U. 2021 poz. 2351 z późn. zm.), Rozporządzenie Ministra Rozwoju z dnia 11 września 2020 r. w sprawie szczegółowego zakresu i formy projektu budowlanego (Dz.U. 2022 poz. 1679), Rozporządzenie Ministra

Infrastruktury z dnia 12 kwietnia 2002 r. w sprawie warunków technicznych, jakim powinny odpowiadać budynki i ich usytuowanie. (Dz.U. 2022 poz. 1225),

8.1. Wyznaczanie obszaru oddziaływania

Zagospodarowanie terenu wokół przedmiotowego terenu zaprojektowano na zasadach ogólnych. Projektowana inwestycja nie oddziałuje na tereny przyległe i nie wprowadzi potencjalnego ograniczenia w zabudowie działek sąsiednich, na podstawie rozp. Min. Infrastruktury z dnia 12.04.2002 w sprawie warunków technicznych, jakim powinny odpowiadać budynki i ich usytuowanie (Dz.U. z 2002 nr.75 poz 690 z późn. zm) Obszar oddziaływania obiektu nie wykracza poza granice działki NR 2772/73 W WOLI RZĘDZIŃSKIEJ, GM. TARNÓW

9. SPECYFIKACJA SKATEPARKU:

9.1 SKATEPARK

Skatepark wykonany na konstrukcji stalowej ocynkowanej o przekroju 40x40x2mm.

Warstwa podkładowa i jezdna: Warstwę podkładową na całym urządzeniu stanowią deski o przekroju 145x40mm z drewna klasy C24.

Na nawierzchnię jezdnią przewidziana jest mata w kolorze jasnym o grubości 8mm (lub materiał równoważny). Odsłonięte krawędzie wzdłuż nawierzchni jezdnej zostaną docięte i zabezpieczone poprzez zaokrąglenie, tak, aby umożliwić gładki przejazd.

Ze względu na zastosowanie grubszych płyt warstwy jezdnej nie ma konieczności okuwania krawędzi elementami stalowymi.

W celu dodatkowego zabezpieczenia konstrukcji przed wodą, pomiędzy warstwę podkładową i jezdnią nakładamy folię izolacyjną o grubości minimum 0,3mm.

Stal: Copingi są wykonane z rury stalowej ocynkowanej o średnicy w przedziale od 48 do 60,3 mm.

Barierki ochronne: Rama zewnętrzna barierki wykonana jest ze stali ocynkowanej, z profili 40x40x2mm, oraz wypełniona wewnątrz blachą perforowaną o grubości 1,5mm.

Skate park jest stworzony z modułowych, demontowalnych elementów opartych na lekkiej konstrukcji stalowej.

9.2 NAWIERZCHNIA

- w skateparku zaprojektowano nawierzchnię betonową grubości 15 cm, z betonu C35/45 zbrojonej pojedynczą siatką fi 8 15x15 cm, na podbudowie z kruszywa o grubości 30-40 cm, położonego na geowłókninie
- w strefie wypoczynkowej zaprojektowano nawierzchnię utwardzoną, żwirową: kruszywo 0-8 MM gr.5,00 cm, kruszywo 8-16 mm gr. 10,00 cm, kruszywo 32-63 mm gr. 25,00 cm położonych na geowłókninie.

9.3 ELEMENTY DODATKOWE:

Poprócz elementów skate parku, w projekcie zagospodarowania wskazano ławki rekreacyjne, kosze do segregacji śmieci oraz 3 stojaki na rowy w kształce litery U.

10. UWAGI KOŃCOWE


Całość prac należy wykonać zgodnie z niniejszym projektem oraz obowiązującymi przepisami.

Wszystkie zastosowane materiały budowlane i wykończeniowe muszą posiadać niezbędne certyfikaty i aprobaty dopuszczające do stosowania w budownictwie.


Stosowanie materiałów równoważnych lub analogicznych, innych niż wymienione w dokumentacji projektowej wymaga uzgodnienia z autorem projektu. Wszelkie zmiany w stosunku do niniejszego opracowania należy uzgadniać z autorem opracowania. Projekt podlega ochronie na podstawie ustawy o prawie autorskim.


mgr inż. arch. Agnieszka Szymańska-Kitajewska
upr. bud. MPOIA/051/2014
w specj. architektonicznej do proj. bez og
tel. 607 106 166


Lp.	Przedmiot dostawy – elementy	Ilość	Wymiary w cm (długość, szerokość, wysokość)
1	Rollin + Bank Ramp + Minirampa H150	1	610x2532x150/200/300
2	Funbox do skoków	1	830x366x160/180
3	Spin + Fala	1	394x549x150
4	Wallride	1	235x488x300
5	Quarter pipe	1	320x732x150
6	Funbox z grindboxem 3/3 + Poręcz 3/3 + Grindbox 1/3 + Piramida	1	660x757x45
	Montaż (wliczony w cenę urządzeń)	1	

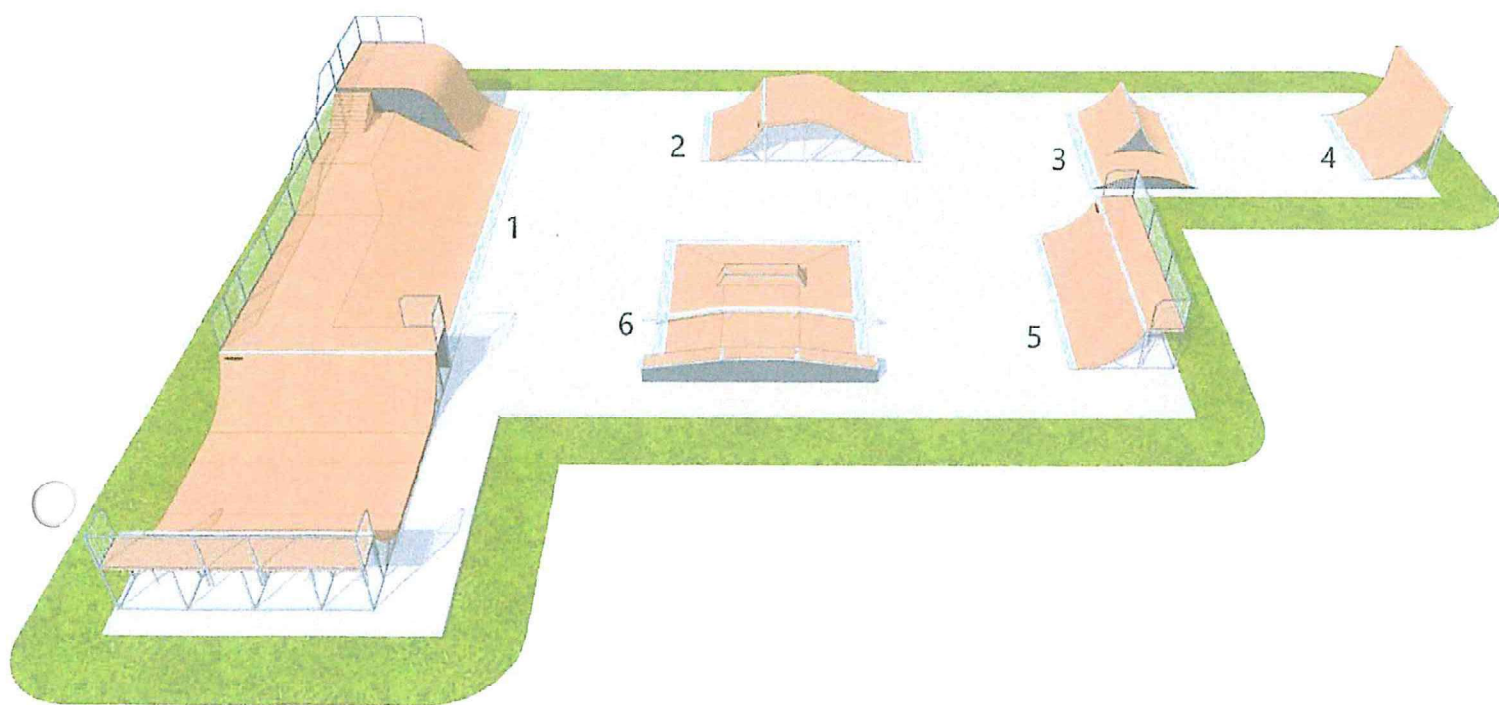

MANO		TARNÓW, ul. Legionów 18/1 e-mail: biuro@manoarchitekci.pl		tel. 607 106 166
		CIEŻKOWICE, ul. Tysiąclecia 10, e-mail: ciezkowice@manoarchitekci.pl		tel. 792 641 175
temat:				
BUDOWA SKATEPARKU				
data:		stadium:		branża:
02.2025 r.		PROJEKT ARCH. – BUD.		A
adres inwestycji:		rysunek:		skala:
DZIAŁKA NR 2772/73 OBR. WOLA RZĘDZIŃSKA GM. TARNÓW		ELEMENTY SKATEPARKU WIDOK 1		-- : --
projektant:		podpis:		nr rysa.:
mgr inż. arch. Agnieszka Ścigata Kitajowska UPR. MPOIA/051/2014, unr. budowlane do rozl. bez		mgr inż. arch. Agnieszka Ścigata Kitajowska upr. EOD MPOIA/051/2014 specjal. architektonicznej do proj. bez ogr		A_02

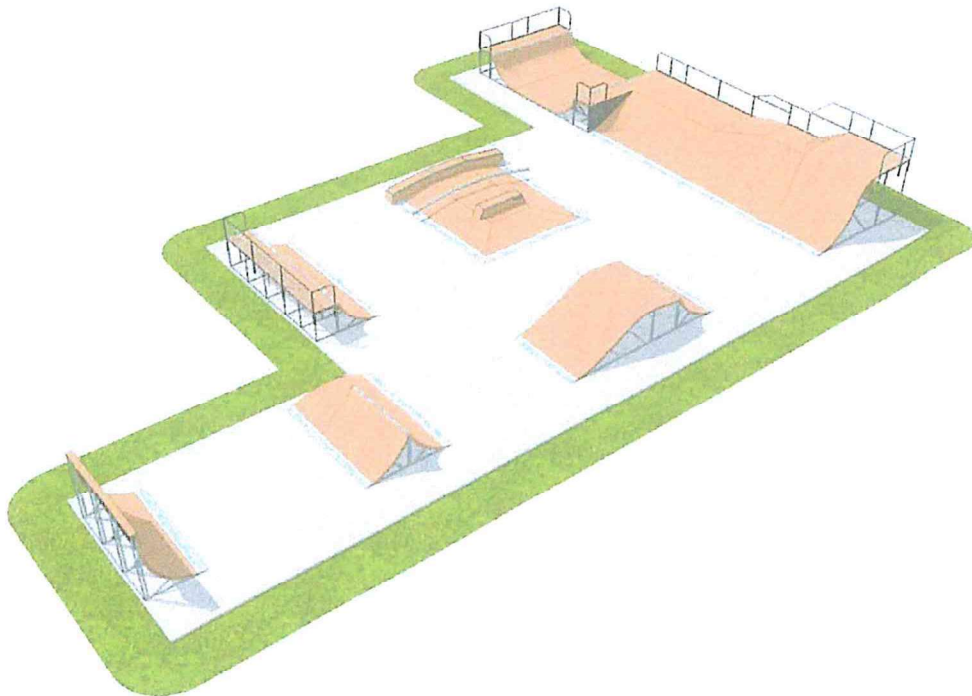

WIDOK 2

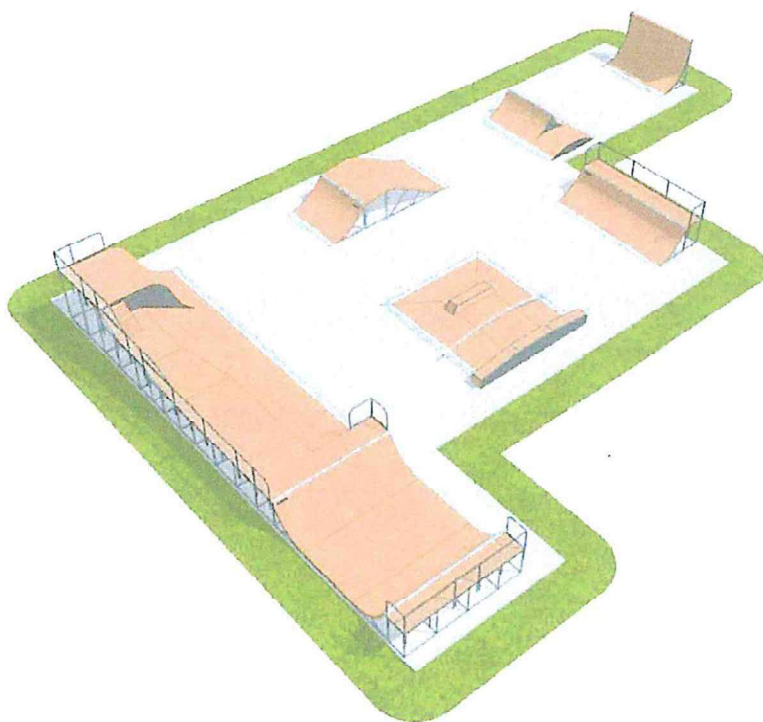

WIDOK 3

MANO		TARNÓW, ul. Legionów 18/1 e-mail: biuro@manoarchitekci.pl		tel. 607 106 166
		CIEŻKOWICE, ul. Tysiąclecia 10, e-mail: ciezkowice@manoarchitekci.pl		tel. 792 641 175
temat: BUDOWA SKATEPARKU				
data: 02.2025 r.		stadium: PROJEKT ARCH. – BUD.		branża: A
adres inwestycji: DZIAŁKA NR 2772/73 OBR. WOLA RZĘDZIŃSKA GM. TARNÓW		rysunek: ELEMENTY SKATEPARKU WIDOK 2, WIDOK 3		skala: — : —
projektant: mgr inż. arch. Agnieszka Ścigała Kita-Jewaka UPR. MPOIA/051/2014, umr. budowlana do proj. bez og		podpis: [signature] mgr inż. arch. Agnieszka Ścigała Kita-Jewaka opr. bud. MPOIA/051/2014 spec. architektonicznej do proj. bez og tel. 607 106 166		nr rys.: A_03




Kosz na śmieci przystosowany do segregacji, zewnętrzny z drewnianą obudową oraz metalową konstrukcją nośną, zadaszony stalową pokrywą. Jest to podłużny kosz z trzema wyjmowanymi pojemnikami do segregacji. Każdy z nich może być przeznaczony na inny rodzaj odpadów – szkło, plastik i papier. Kosz może być na stałe przytwierdzony do podłoża, poprzez jego przyśrubowanie do bruku lub zabetonowanie w gruncie. Elementy drewniane i stalowe zostały zabezpieczone przed wilgocią.

Wymiary kosza na śmieci:


Wysokość całkowita 106 cm
Długość 112 cm
Szerokość 37 cm
Pojemność 3x75 L
Wysokość wkładu 80 cm

ławka półokrągła modułowa
Długość 196/180 cm (wymiar zewn. i wewn.)
promień ławki: R=92/90° lub R=149/60°
wysokość ławki 44 cm
konstrukcja ławki z profilu stalowego 40x20 mm
stal ocynkowana i malowana proszkowo na kolor czarny.
deski ławkowe z drewna świerkowego. Drewno egzotyczne na zapytanie.

Montaż:
poprzez przykręcenie do podłoża lub zabetonowanie elementów kotwiących
ławka zewnętrzna o wygiętym kształcie i zabudowanych bokach, nadająca się do łączenia o tworzenia modułów. Metalowe profile zostały formowane na zimno, a następnie malowane proszkowo na ciemny kolor. Boki i siedzisko wykonano z drewna świerkowego.

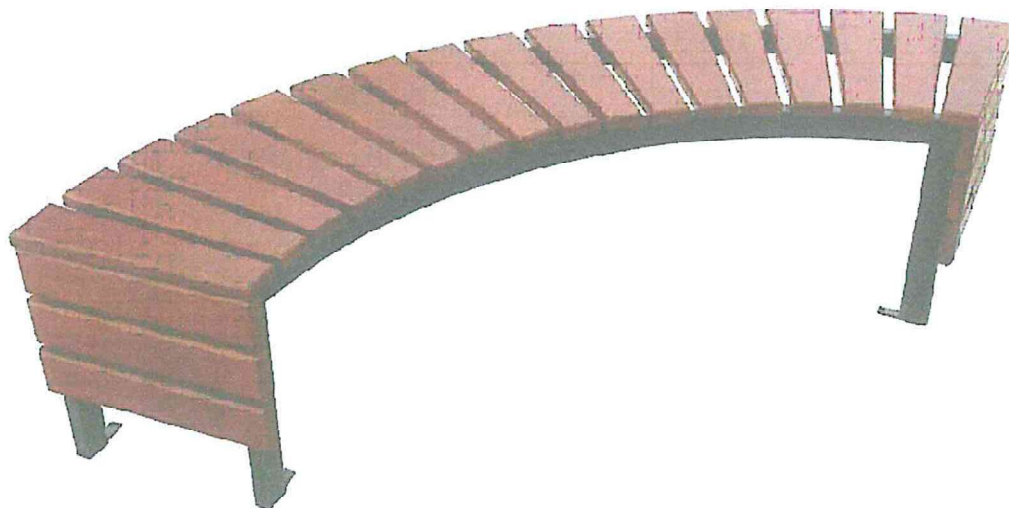

MANO		TARNÓW, ul. Legionów 18/1 e-mail: biuro@manoarchitekci.pl	tel. 607 106 16
		CIEŻKOWICE, ul. Tysiąclecia 10, e-mail: ciezkowice@manoarchitekci.pl	tel. 792 641 17
temat: BUDOWA SKATEPARKU			
data: 02.2025 r.	stadium: PROJEKT ARCH. – BUD.	branża: A	
adres inwestycji: DZIAŁKA NR 2772/73 OBR. WOLA RZĘDZIŃSKA GM. TARNÓW	rysunek: ELEMENTY MAŁEJ ARCHITEKTURY ŁAWKA MODUŁOWA KOSZ DO SEGREGACJI ODPADÓW	skala: --	
projektant: mgr inż. arch. Agnieszka Ścigała Kitajewska UPR. MPOIA/051/2014, inne budowlane do rozprawy	podpis: inż. arch. Agnieszka Ścigała-Kitajewska upr. bud. MPOIA/051/2014 spec. architektonicznej do proj. bez op.	nr rysa: A_04	

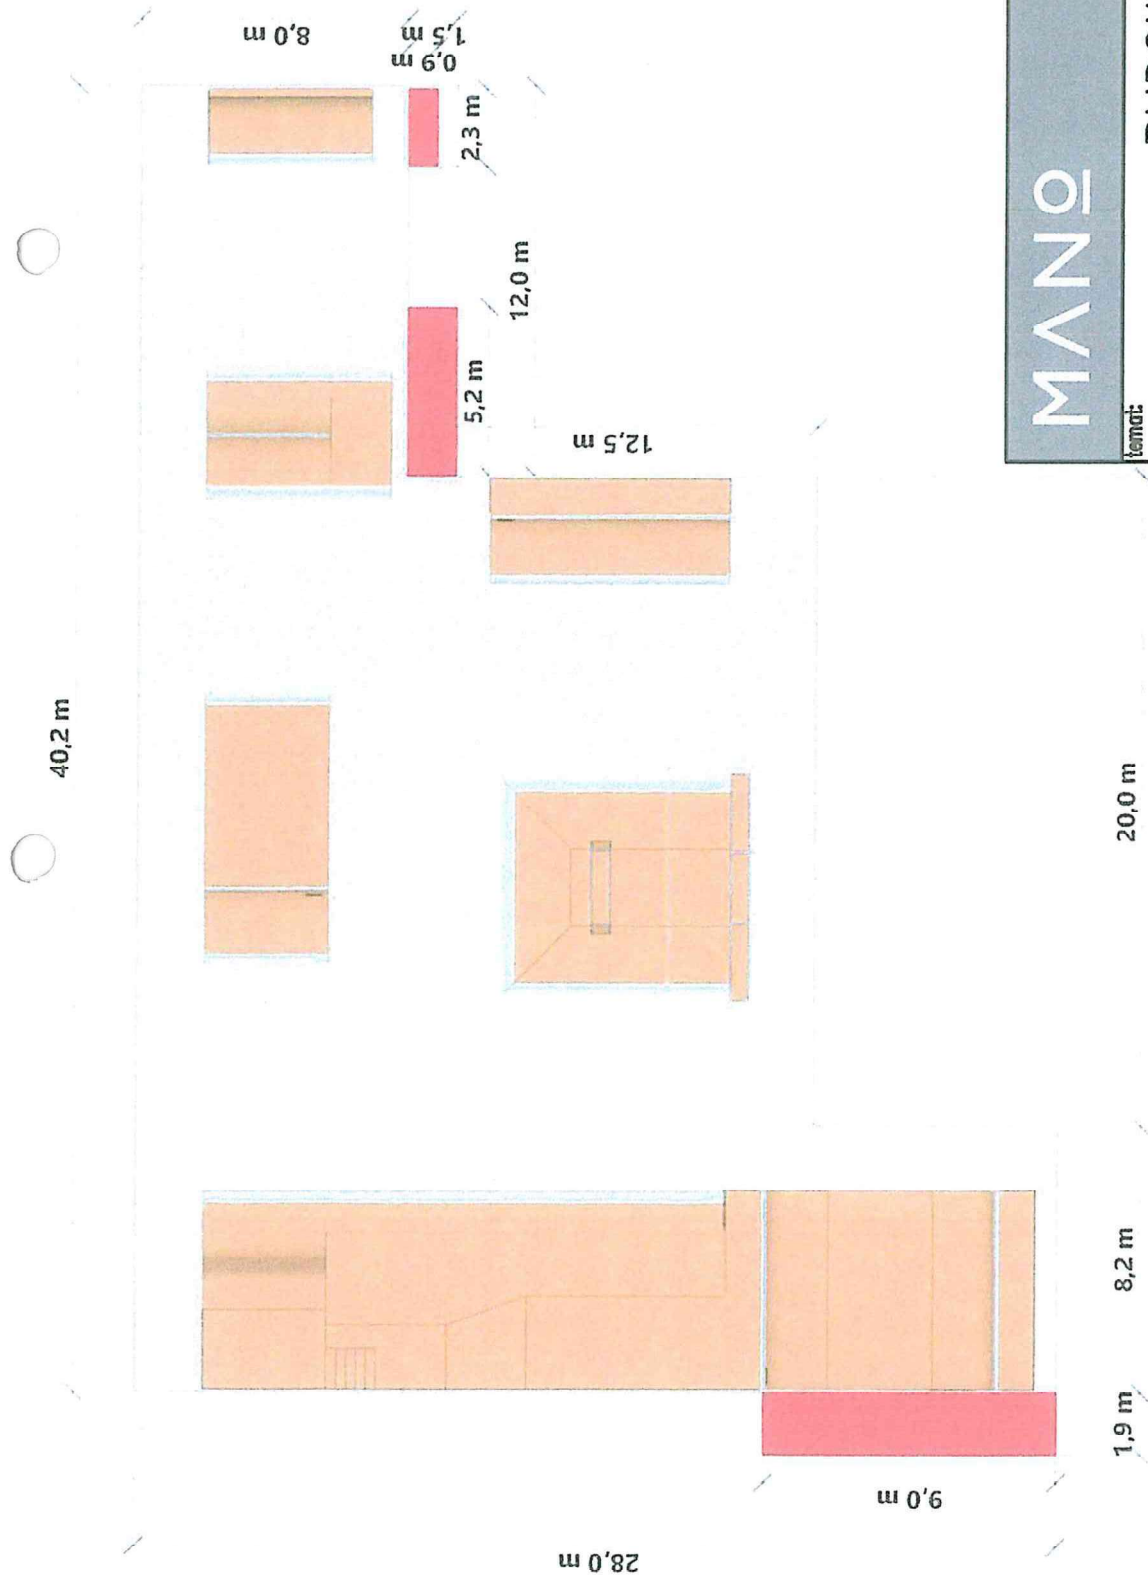

MANO		TARNÓW, ul. Legionów 18/1 e-mail: biuro@manoarchitekt.pl CIEŻKOWICE, ul. Tysiąclecia 10. e-mail: ciezkowice@manoarchitekt.pl	tel. 607 106 166 tel. 792 641 175
BUDOWA SKATEPARKU			
temat:	data: 02.2025 r.	stadium:	branża: A
adres inwestycji: DZIAŁKA NR 2772/73 OBR. WOLA RZĘDZĄSKA GM. TARNÓW	rysunek:	PROJEKT ARCH. – BUD.	skala:
projektant:	mgr inż. arch. Agnieszka Ścigała Kitajewska UPR. MPOIA/051/2014,	RZUT SKATEPARKU – STREFY UPADKÓW	nr rys.:
upr. budowlane do proj. bez	upr. architektonicznej do proj. bez	upr. bud. MPOIA/051/2014	og
upr. budowlane do proj. bez	upr. architektonicznej do proj. bez	upr. bud. 607 106 166	A_05

LEGENDA:

- 1 - PROJ. SKATEPARK MODUŁOWY
- 2 - PROJEKTOWANE ŁAWKI MODUŁOWE - 14 SZT.
- 3 - PROJEKTOWANE UTWARDZENIE ŻWIROWE
- 4 - PROJEKTOWANE UTWARDZENIE BETONOWE - chodniki
- 5 - PROJ. KOSZ DO SEGREGOWANIA ODPADÓW - 3 SZT.
- 6- PROJEKTOWANY STOJAK NA ROWERY "U" - 3 SZT.
- 7- PROJEKTOWANA ZIELEŃ NISKA - TRAWNIK

- GRANICE TERENU INWESTYCJI
- * DRZEWA PRZEZNACZONE DO WYCINKI
- 8- PROJEKTOWANY SKATEPARK - pow. betonowa
- STREFY BEZPIECZNE
- SIĘĆ KANALIZACYJNA PRZEZNACZONA DO PRZEBUDOWY
- PROJEKTOWANA TRASA PRZEBUDOWYWANEJ
- SIĘCI KANALIZACYJNEJ - NIE OBJĘTA
- OPRACOWANIEM - WG. ODRĘBNEGO POSTĄPOWANIA

X=7504500
Y=5544800

MANO

Tarnów, ul. Legionów 78/1
e-mail: biuro@manoarchitekt.pl
CIEŻKOWICE, ul. Tyśiąclecia 10,
e-mail: ciarkiewicz@manoarchitekt.pl

Tel. 607 106 166
Tel. 792 641 795

MANO

BUDOWA SKATEPARKU

data: 02.2025 r.

zobowiązanie: PROJEKT ZAOPROJEKTOWANIA TERENU

skala: A

adres inwestycji: DZIAŁKA NR. 2772/73
GMINA WOLA RZĘDZIŃSKA
CEL: TARNÓW

tytuł: ZAOPROJEKTOWANIE TERENU

skala: 1:500

nr dz.: 102-2025-051/201

nr dz.: 102-2025-051/201

projektant: mgr inż. arch. Agnieszka Salska
upr. bud. MPOIA/051/2014
ograniczenia w oparciu o spec. architektoniczną

projektant: mgr inż. arch. Agnieszka Salska
upr. bud. MPOIA/051/2014
ograniczenia w oparciu o spec. architektoniczną

tel. 607 106 166

skala: A_01

Legenda:

--- 3P --- Oznaczenia i linie rozgraniczające tereny o różnym przeznaczeniu przyjęte na podstawie rysunku MPZP Gminy Tarnów

Jako przedmiotowej działki nie występują obciążenia służebnościami gruntowymi w księgach wieczystych.

Wykazane na niniejszej mapie granice przedmiotowej nieruchomości nie są określone z wymaganą dokładnością i nie mogą służyć do sytuowania obiektów budowlanych w minimalnych odległościach.

Nie wyklucza się istnienia w terenie innych, nie wyznaczonych na niniejszej mapie urządzeń podziemnych, które nie były zgłoszone do inwentaryzacji.

Nr sekcji mapy: 7.124.21.03.2.2

Woj.: ma:opolskie
Powiat: tarnowski
Jednostka ewidencyjna: 121609_Tarnów Gmina
Obręb ewidencyjny: 0011 Wola Rzędzińska
Miejscowość: Wola Rzędzińska
Dział/ko: 2772/73

MAPA
do celów projektowych
skala 1 : 500

powstała na podstawie mapy
numerycznej otrzymanej z ODGIK w Tarnowie,
archiwalnych operatów oraz bezpośredniego pomiaru w terenie.
Układ poziomy: "2000"
Poziom odniesienia: "PL-EVRF2007-NH"
Zaktualizowana w terenie w dn 24.01.2025r.



Za zgodność
z oryginałem

mgr inż. arch. Agnieszka Salska
upr. bud. MPOIA/051/2014
w spec. architektonicznej op. 102, bez og.
tel. 607 106 166

poświadczam, że niniejszy dokument został opracowany w wyniku prac geodezyjnych i kartograficznych, których rezultaty zawiera operat techniczny pozytywnie zweryfikowany. Jednocześnie informuję, że jestem świadomy odpowiedzialności karnej za złożenie fałszywego oświadczenia.

Identyfikator zgłoszenia prac geodezyjnych	GKK-IL.6640.9590.2024
Organ służby geodezyjnej, który otrzymał zgłoszenie	STAROSTA TARNOWSKI
Wykonawca prac geodezyjnych	GPT GEODEZJA PAWEŁ TRELA
Nr oraz data sporządzenia dokumentu zawierającego wynik pozytywną weryfikację	Protokół weryfikacji nr GKK-IL.6640.9550.2024_103457 z dnia 31.01.2025r.
Imię i nazwisko oraz nr uprawnień zawodowych kierownika prac	Geodeta Uprawniony mgr inż. Paweł Trela nr upr. 22411 zakres 1,2

FORMULARZ KONSULTACJI
w przedmiocie budowy skateparku w miejscowości Wola
Rzędzińska, Gmina Tarnów

L.p.	Opinia/ Sugerowana zmiana w projekcie budowy skateparku	Uzasadnienie
1.		
2.		
3.		
4.		
5.		

Metryczka:

Imię i nazwisko / Nazwa podmiotu zgłaszającego propozycje	
Adres	
Numer telefonu	
Adres poczty elektronicznej	

Klauzula informacyjna dot. przetwarzania danych osobowych

Zgodnie z art. 13 ust.1 i 2 rozporządzenia Parlamentu Europejskiego i Rady (UE) 2016/679 z dnia 27 kwietnia 2016 r. w sprawie ochrony osób fizycznych w związku z przetwarzaniem danych osobowych i w sprawie swobodnego przepływu takich danych oraz uchylenia dyrektywy 95/46/WE (ogólne rozporządzenie o ochronie danych) (Dz. Urz. UE L 119 z 04.05.2016, str. 1), dalej „RODO”, Zamawiający informuje, że:

1) administratorem danych osobowych przetwarzanych w Urzędzie Gminy Tarnów jest Wójt Gminy Tarnów; siedziba: ul. Krakowska 19, 33-100 Tarnów;

2) w sprawach dotyczących przetwarzania danych osobowych można kontaktować się z Inspektorem Ochrony Danych Osobowych poprzez pocztę elektroniczną: iodo@gmina.tarnow.p

3) Pani/Pana dane osobowe będą przetwarzane w związku z realizacją obowiązku prawnego ciążącego na administratorze (art. 6 ust. 1 lit. c RODO) na podstawie art. 5a ustawy z dnia 8 marca 1990r. o samorządzie gminnym oraz wykonywaniem przez administratora zadań realizowanych w interesie publicznym lub sprawowania władzy publicznej powierzonej administratorowi (art. 6 ust. 1 lit. e RODO), mogą również wystąpić przypadki, w których zostanie Pani/Pan poproszona/y o wyrażenie zgody na przetwarzanie danych osobowych w określonym celu i zakresie (art. 6 ust. 1 lit. a oraz art. 9 ust. 2 lit. b RODO);

4) Odbiorcami Pani/Pana danych osobowych będą osoby lub podmioty, którym udostępniona zostanie dokumentacja z przeprowadzonych konsultacji w zakresie złożonych wniosków o dofinansowanie oraz odpowiednie organy kontrolne w zakresie ich kompetencji;

5) Pani/Pana dane osobowe będą przechowywane przez okres niezbędny do zrealizowania zadania oraz przez okres wskazany w przepisach o archiwizowaniu danych;

6) posiada Pani/Pan prawo do:

- dostępu do swoich danych osobowych,
- w przypadku stwierdzenia nieprawidłowości - prawo do ich sprostowania
- w przypadku zaistnienia konieczności ich zmiany – prawo do jej dokonania,

- usunięcia danych osobowych (prawo do bycia zapomnianym) w przypadku, gdy osoba, której dane są przetwarzane, wniosła sprzeciw wobec przetwarzania jej danych osobowych, wycofała swą zgodę na ich przetwarzanie w przypadku gdy zgoda jest podstawą do przetwarzania tych danych i nie ma innego powodu dla których te dane są przetwarzane, lub dane są przetwarzane niezgodnie z prawem; prawo do bycia zapomnianym nie dotyczy osób, których dane przetwarzane są w związku z obowiązkami wynikającymi z przepisów, np. ewidencja ludności, ewidencja osób zobowiązanych do wpłacania podatków, opłat,
 - żądania ograniczenia przetwarzania swych danych osobowych w przypadkach gdy kwestionowana jest zasadność ich przetwarzania, cel ich przetwarzania, prawidłowość danych bądź dane są potrzebne do dochodzenie roszczeń,
 - przenoszenia swych danych osobowych w przypadku gdy przetwarzanie danych odbywa się na podstawie umowy lub zgody i przetwarzanie odbywa się w sposób zautomatyzowany,
 - sprzeciwu wobec przetwarzania danych w przypadku gdy dane są przetwarzane w interesie publicznym lub w związku z uzasadnionym interesem administratora danych, chyba że administrator wykaże podstawa do przetwarzania danych jest nadrzędna w stosunku do interesów tej osoby;
- 7) dane osobowe przetwarzane są za pomocą środków technicznych zapewniających ich ochronę;
- 8) w odniesieniu do danych osobowych decyzje nie będą podejmowane w sposób zautomatyzowany;
- 8) dane osobowe nie podlegają profilowaniu;
- 9) skargi na administratora danych osobowych wnosi się do Prezesa Urzędu Ochrony Danych Osobowych.