

**UCHWAŁA NR XI/153/2025**  
**RADY GMINY TARNÓW**

z dnia 27 marca 2025 r.

**w sprawie zaliczenia drogi oznaczonej dz. nr 108/38 w miejscowości Błonie do kategorii dróg gminnych**

Na podstawie art. 18, ust. 2 pkt 15 ustawy z dnia 8 marca 1990 r. o samorządzie gminnym (Dz. U. z 2024 r., poz. 1465 ze zm.) oraz art. 7 ust. 2 ustawy z dnia 21 marca 1985r. o drogach publicznych (Dz. U. z 2024 r., poz. 320), po zasięgnięciu opinii Zarządu Powiatu Tarnowskiego, Rada Gminy Tarnów uchwala, co następuje:

**§ 1.** Zalicza się drogę oznaczoną dz. nr 108/38 w miejscowości Błonie do kategorii dróg gminnych w przebiegu jak na załączniku graficznym nr 1.

**§ 2.** Wykonanie uchwały powierza się Wójtowi Gminy Tarnów.

**§ 3. 1.** Uchwała podlega ogłoszeniu w Dzienniku Urzędowym Województwa Małopolskiego.

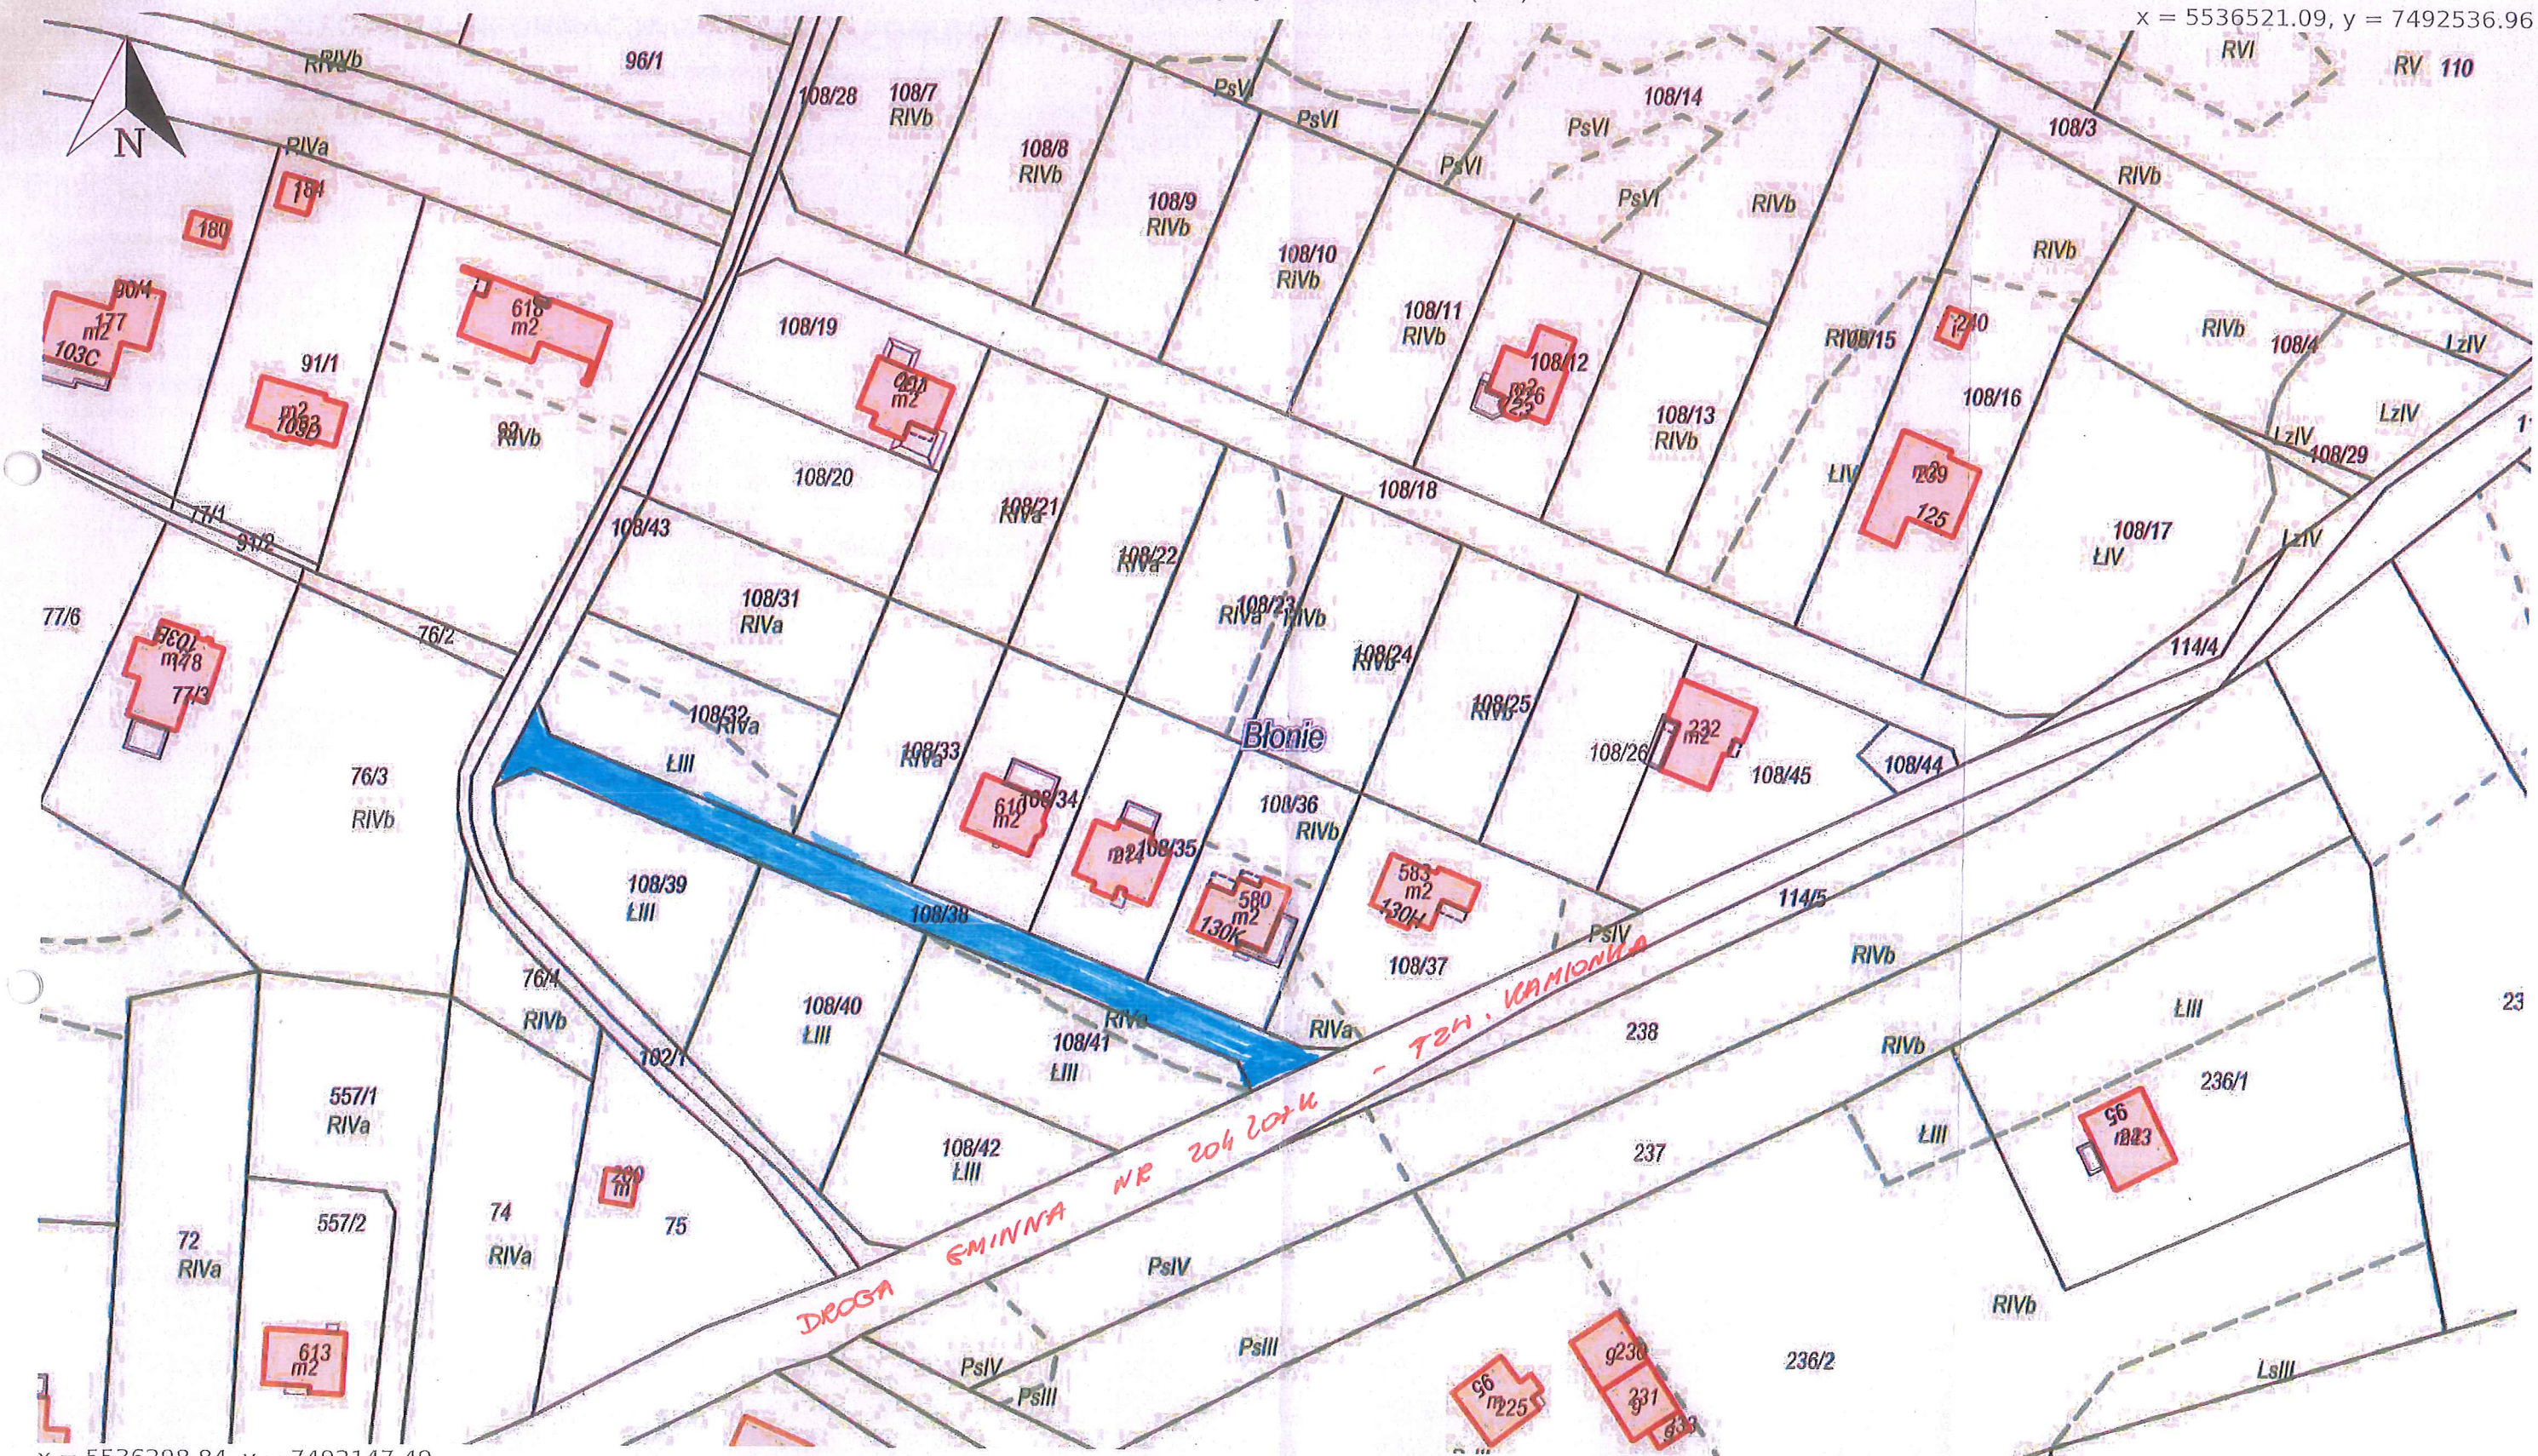
2. Uchwała wchodzi w życie po upływie czternastu dni od dnia ogłoszenia.

Przewodnicząca Rady Gminy  
Tarnów

**Wiesława Mitera**

skala 1: 1 000

układ współrzędnych 2000 strefa 7 (21°)

$$x = 5536521.09, y = 7492536.96$$

$$x = 5536298.84, y = 7492147.49$$

Błonie, Tarnów Gmina