

UCHWAŁA NR XI/156/2025
RADY GMINY TARNÓW

z dnia 27 marca 2025 r.

w sprawie zaliczenia drogi oznaczonej dz. nr 903/3 i 903/12 w miejscowości Koszyce Wielkie do kategorii dróg gminnych

Na podstawie art. 18, ust. 2 pkt 15 ustawy z dnia 8 marca 1990 r. o samorządzie gminnym (Dz. U. z 2024 r., poz. 1465 ze zm.) oraz art. 7 ust. 2 ustawy z dnia 21 marca 1985r. o drogach publicznych (Dz. U. z 2024 r., poz. 320), po zasięgnięciu opinii Zarządu Powiatu Tarnowskiego, Rada Gminy Tarnów uchwala, co następuje:

§ 1. Zalicza się drogę oznaczoną dz. nr 903/3 i 903/12 w miejscowości Koszyce Wielkie do kategorii dróg gminnych w przebiegu jak na załączniku graficznym nr 1.

§ 2. Wykonanie uchwały powierza się Wójtowi Gminy Tarnów.

§ 3. 1. Uchwała podlega ogłoszeniu w Dzienniku Urzędowym Województwa Małopolskiego.

2. Uchwała wchodzi w życie po upływie czternastu dni od dnia ogłoszenia.

Przewodnicząca Rady Gminy
Tarnów


Wiesława Mitera

Wydruk z systemu IntraEWID

skala 1: 1 000

układ współrzędnych 2000 strefa 7 (21°)

x = 5538158.68, y = 7496718.14

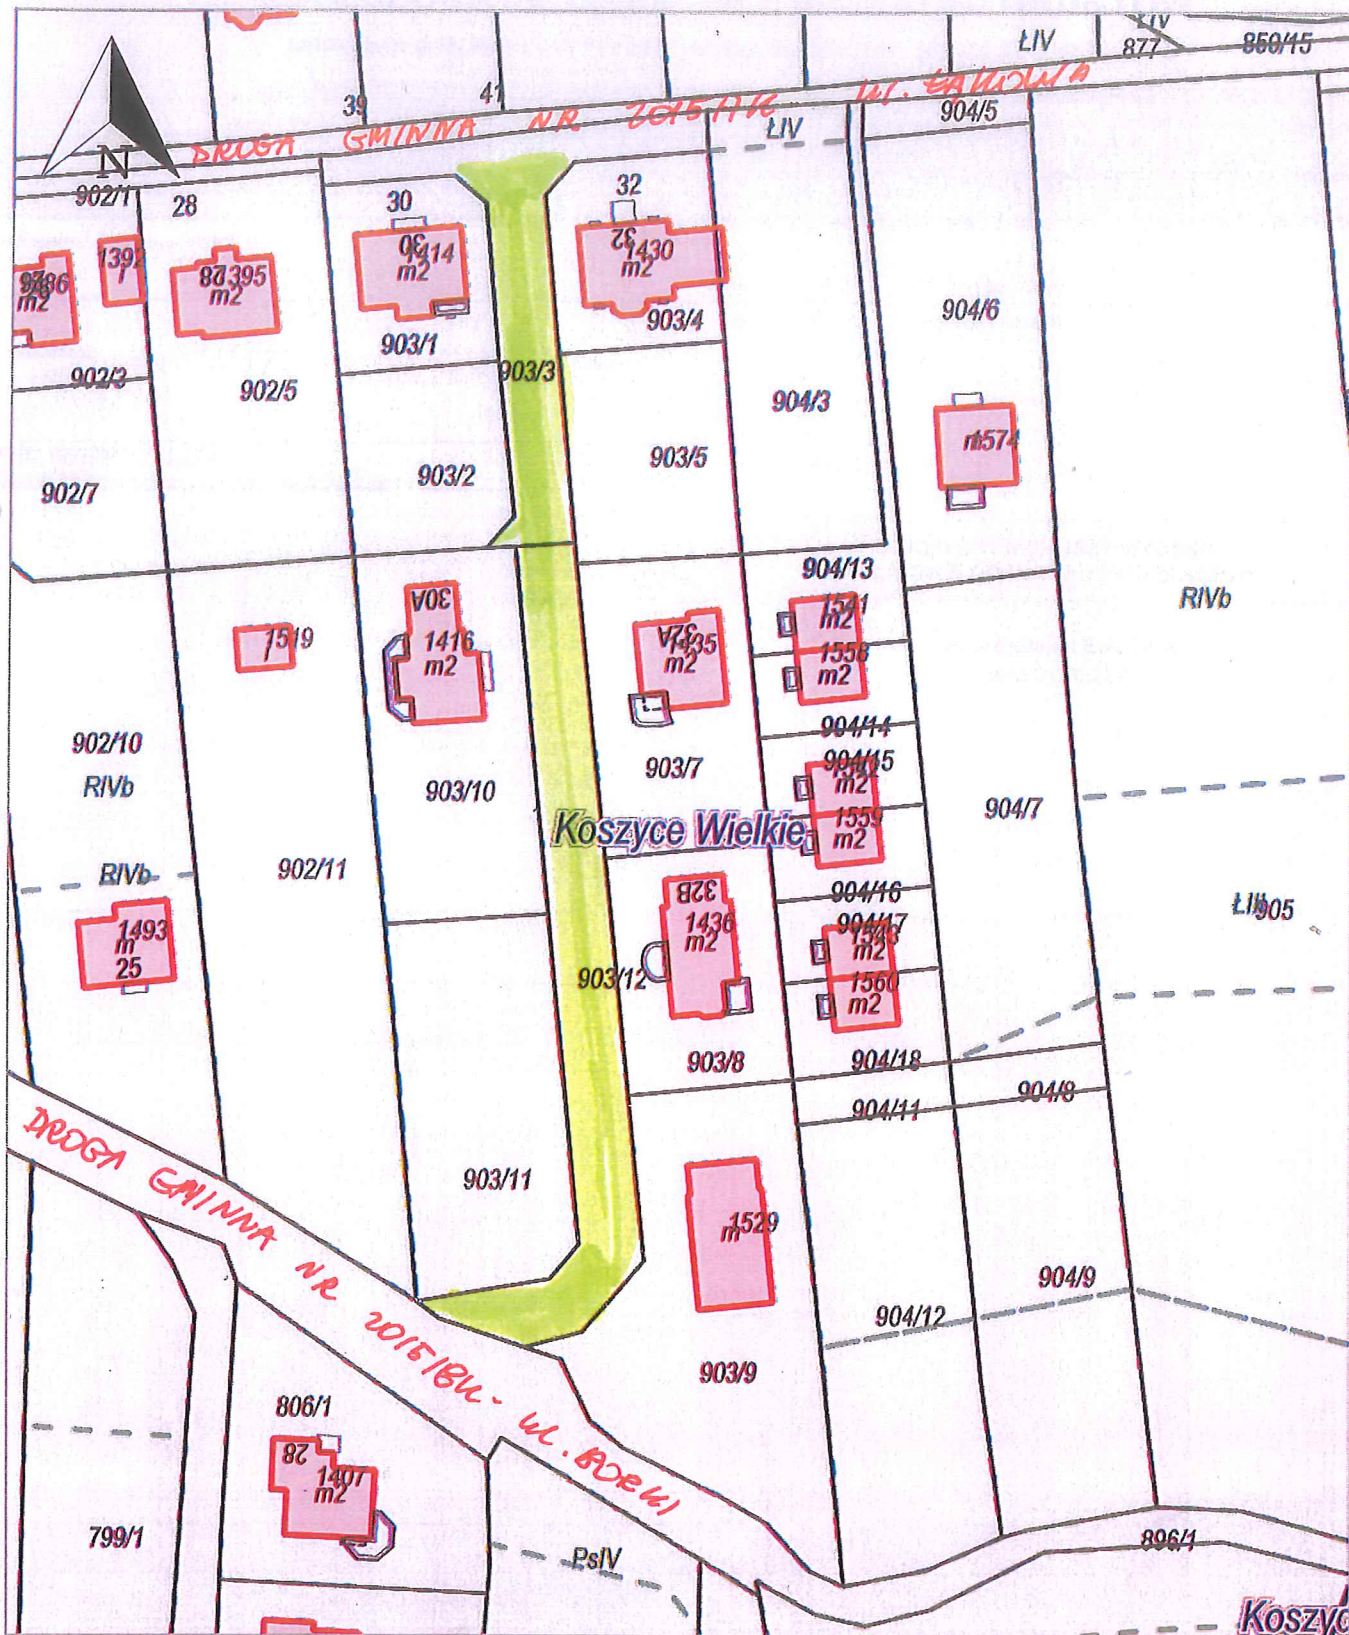

x = 5537944.13, y = 7496538.87

Koszyce Małe, Tarnów Gmina | Koszyce Wielkie, Tarnów Gmina