

UCHWAŁA NR XI/157/2025
RADY GMINY TARNÓW

z dnia 27 marca 2025 r.

w sprawie zaliczenia drogi oznaczonej dz. nr 702/5, 703/10, 703/4, 704/2, 705/6, 706/11, 707/4 ul. Jana Pawła II w miejscowości Zbylitowska Góra do kategorii dróg gminnych

Na podstawie art. 18, ust. 2 pkt 15 ustawy z dnia 8 marca 1990 r. o samorządzie gminnym (Dz. U. z 2024 r., poz. 1465 ze zm.) oraz art. 7 ust. 2 ustawy z dnia 21 marca 1985r. o drogach publicznych (Dz. U. z 2024 r., poz. 320), po zasięgnięciu opinii Zarządu Powiatu Tarnowskiego, Rada Gminy Tarnów uchwala, co następuje:

§ 1. Zalicza się drogę oznaczoną dz. nr 702/5, 703/10, 703/4, 704/2, 705/6, 706/11, 707/4 ul. Jana Pawła II w miejscowości Zbylitowska Góra do kategorii dróg gminnych w przebiegu jak na załączniku graficznym nr 1.

§ 2. Wykonanie uchwały powierza się Wójtowi Gminy Tarnów.

§ 3. 1. Uchwała podlega ogłoszeniu w Dzienniku Urzędowym Województwa Małopolskiego.

2. Uchwała wchodzi w życie po upływie czternastu dni od dnia ogłoszenia.

Przewodnicząca Rady Gminy
Tarnów


Wiesława Mitera

Wydruk z systemu IntraEwid

skala 1:1 000
układ współrzędnych 2000 strefa 7 (21°)

Spisządził Ewa Zając (31.01.2025, 08:33:16)

X = 5539245.62, Y = 7492945.75

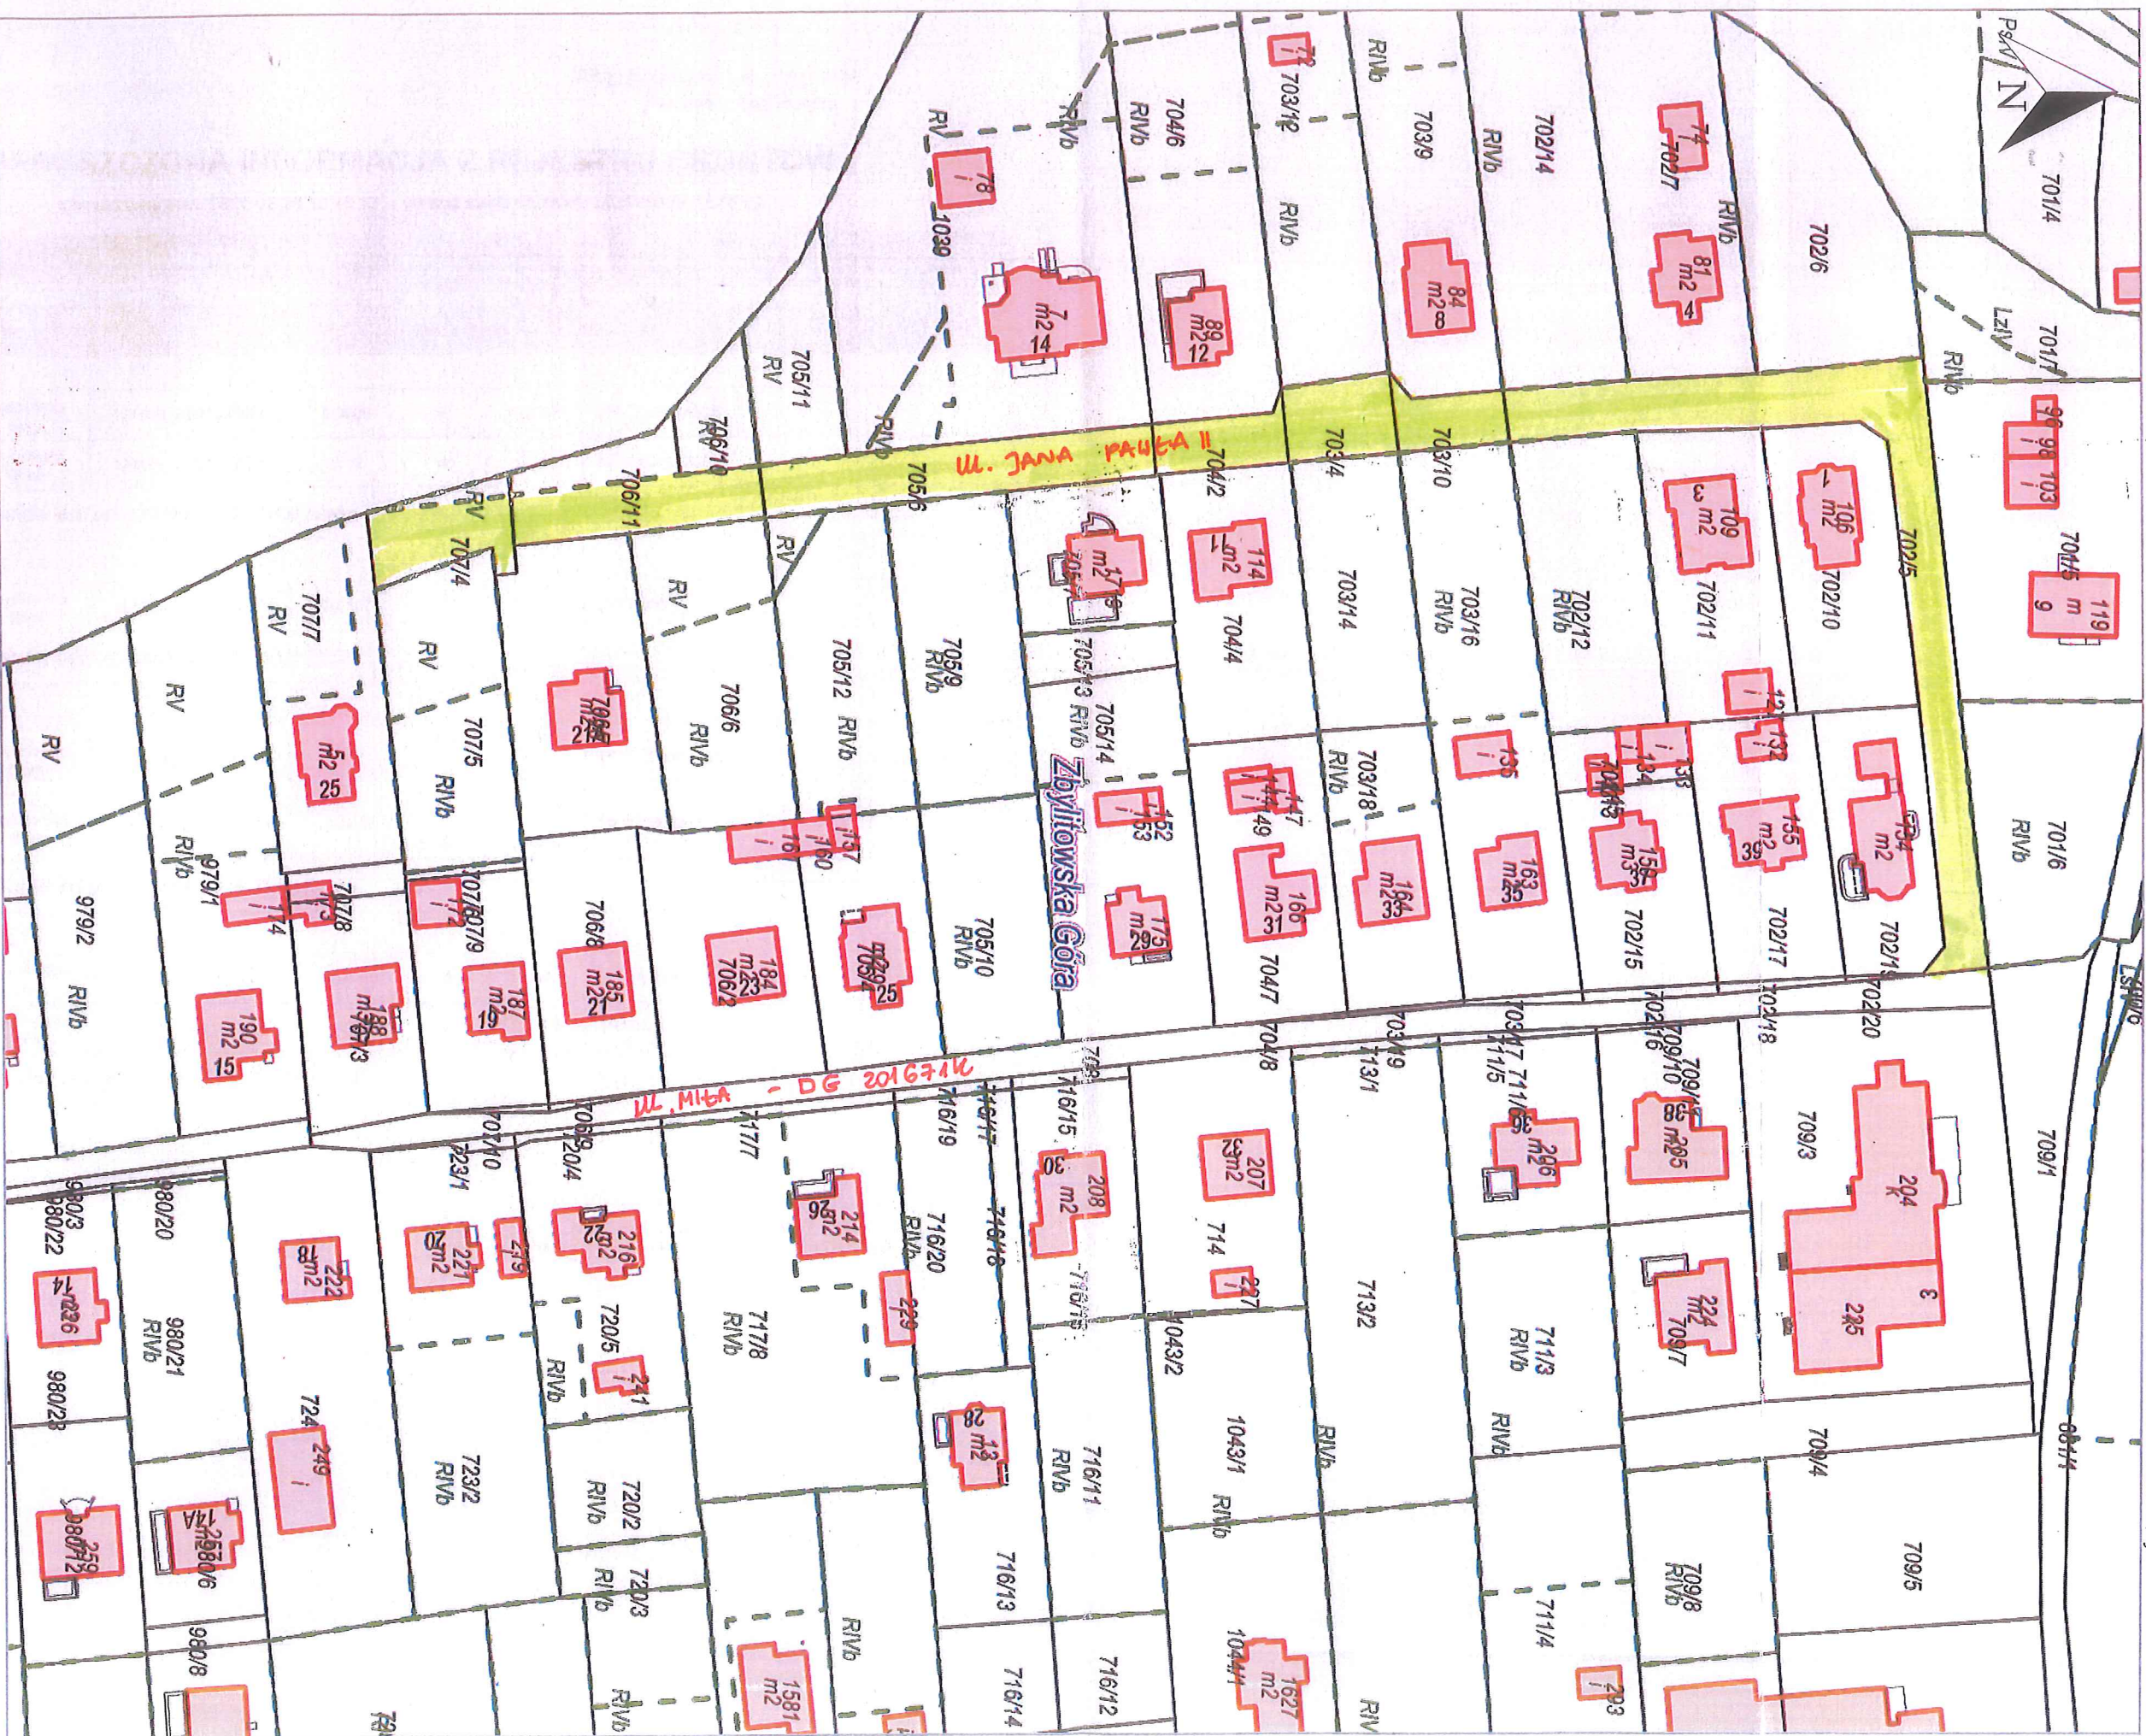

X = 5538911.12, Y = 7492680.04
Zbytłowska Góra, Tarnów Gmina