

**Projekt**

z dnia 18 marca 2025 r.

Zatwierdzony przez .....

**UCHWAŁA NR .....  
RADY GMINY TARNÓW**

z dnia ..... 2025 r.

**w sprawie zaliczenia drogi oznaczonej dz. nr 903/3 i 903/12 w miejscowości Koszyce Wielkie do kategorii dróg gminnych**

Na podstawie art. 18, ust. 2 pkt 15 ustawy z dnia 8 marca 1990 r. o samorządzie gminnym (Dz. U. z 2024 r., poz. 1465 ze zm.) oraz art. 7 ust. 2 ustawy z dnia 21 marca 1985r. o drogach publicznych (Dz. U. z 2024 r., poz. 320), po zasięgnięciu opinii Zarządu Powiatu Tarnowskiego, Rada Gminy Tarnów uchwała, co następuje:

§ 1. Zalicza się drogę oznaczoną dz. nr 903/3 i 903/12 w miejscowości Koszyce Wielkie do kategorii dróg gminnych w przebiegu jak na załączniku graficznym nr 1.

§ 2. Wykonanie uchwały powierza się Wójtowi Gminy Tarnów.

§ 3. 1. Uchwała podlega ogłoszeniu w Dzienniku Urzędowym Województwa Małopolskiego.


2. Uchwała wchodzi w życie po upływie czternastu dni od dnia ogłoszenia.

# Wydruk z systemu IntraEWID

skala 1: 1 000

układ współrzędnych 2000 strefa 7 (21°)

x = 5538158.68, y = 7496718.14

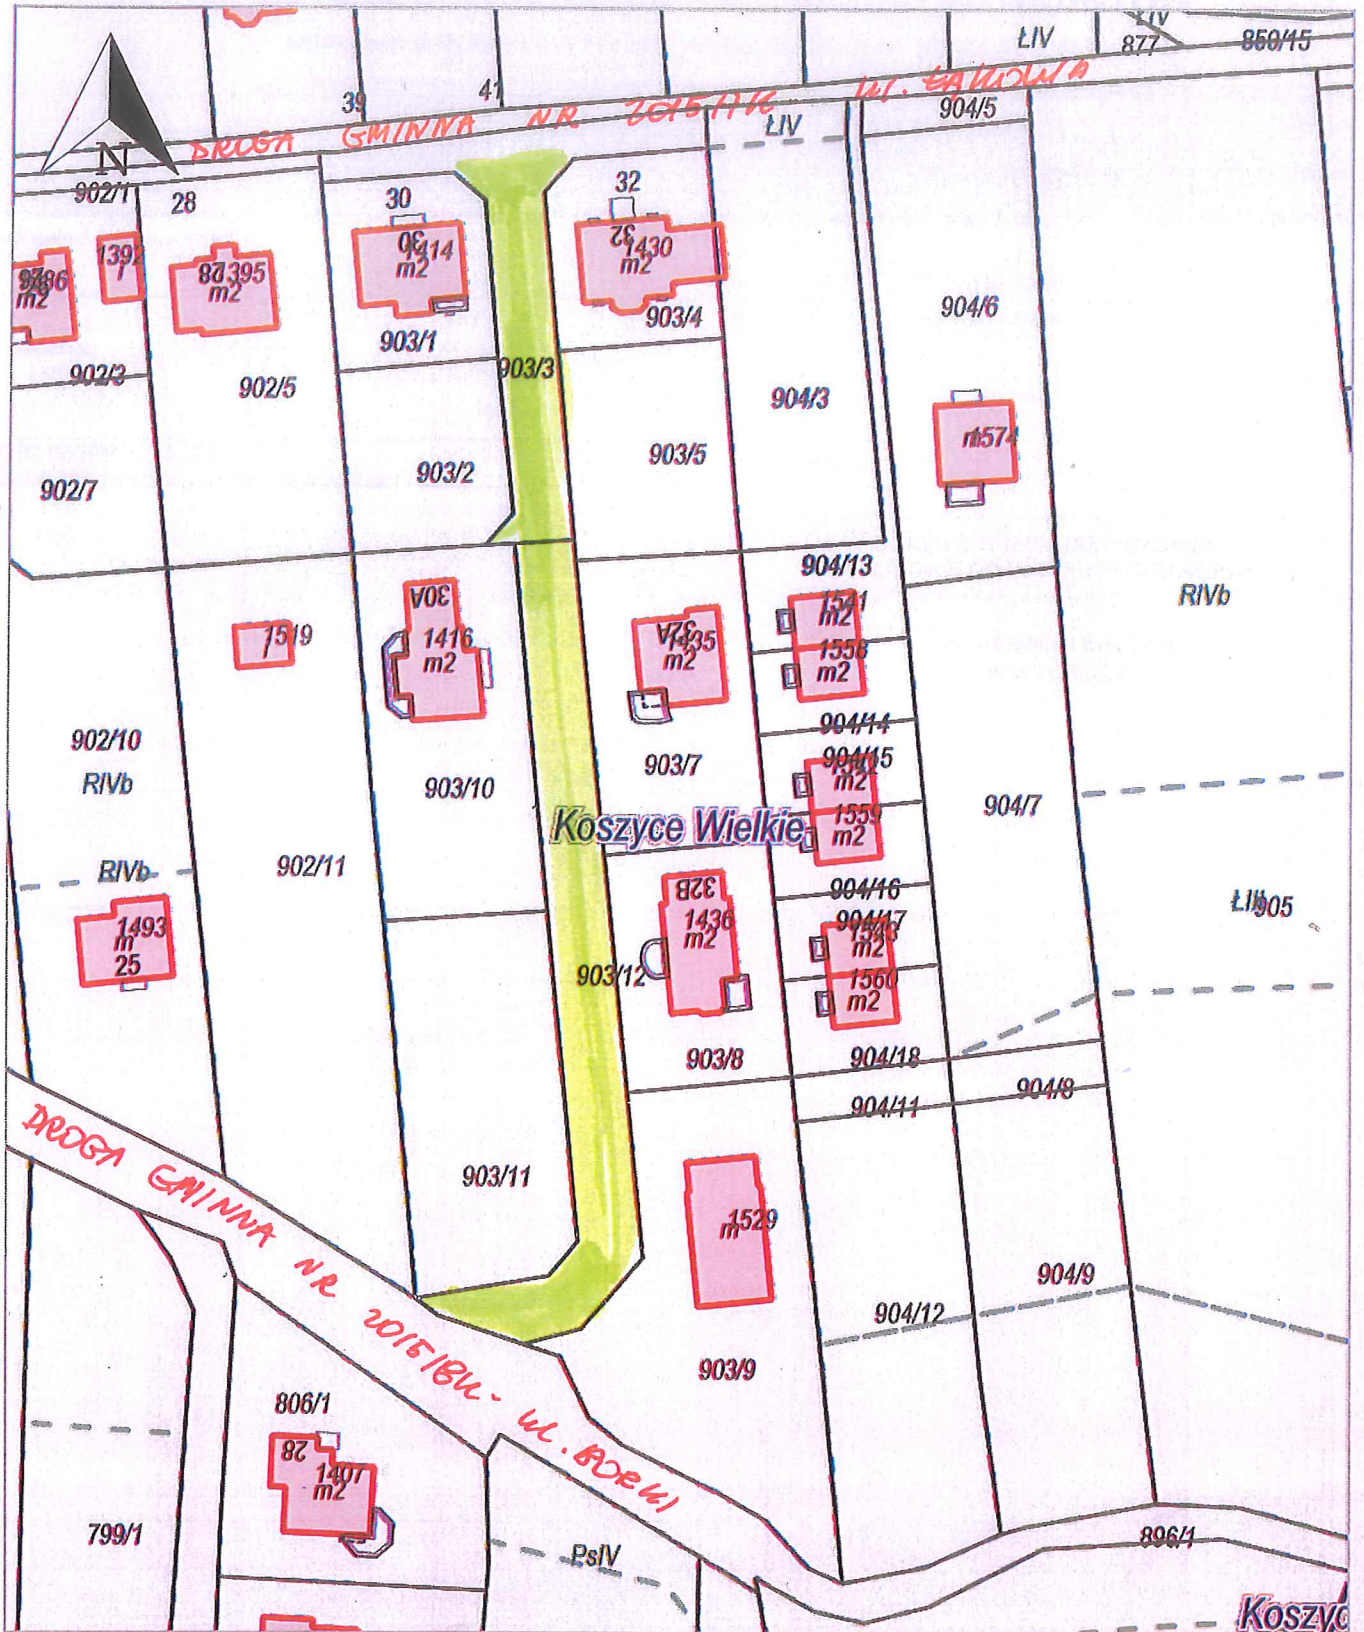

x = 5537944.13, y = 7496538.87

Koszyce Małe, Tarnów Gmina | Koszyce Wielkie, Tarnów Gmina

## UZASADNIENIE

do projektu uchwały w sprawie zaliczenia drogi oznaczonej dz. nr 903/3 i 903/12 w miejscowości Koszyce Wielkie do kategorii dróg gminnych

Na podstawie art. 7 ust.1 ustawy z dnia 21 marca 1985 r. o drogach publicznych (t.j. Dz. U. 2024 r., poz. 320) do dróg gminnych zalicza się drogi o znaczeniu lokalnym nie zaliczone do innych kategorii, stanowiące uzupełniającą sieć dróg służących miejscowym potrzebom, z wyłączeniem dróg wewnętrznych.

Droga oznaczona dz. nr 903/3 i 903/12 w miejscowości Koszyce Wielkie, której przebieg pokazano na załączniku nr 1 stanowi drogę i spełnia wymogi określone w wyszczególnionym na wstępie przepisie prawa tj:

- ma znaczenie lokalne,
- stanowi uzupełniającą sieć dróg służących miejscowym potrzebom,
- nie jest zaliczona do innych kategorii dróg publicznych.

Zgodnie art. 7 ust. 2 ustawy z dnia 21 marca 1985 r. o drogach publicznych (t.j. Dz. U. 2024r., poz. 320) Gmina Tarnów w dniu 31 stycznia 2025 roku wystąpiła do Zarządu Powiatu Tarnowskiego z pismem o wydanie opinii w sprawie zaliczenia drogi oznaczonej dz. nr 903/3 i 903/12 w miejscowości Koszyce Wielkie do kategorii dróg gminnych, które zostało pozytywnie zaopiniowane uchwałą nr 99.2025 Zarządu Powiatu Tarnowskiego z dnia 12 lutego 2025 roku.

Biorąc pod uwagę powyższe podjęcie niniejszej uchwały jest zasadne.