

**UCHWAŁA NR XII/172/2025
RADY GMINY TARNÓW**

z dnia 14 maja 2025 r.

**w sprawie przystąpienia do sporządzenia miejscowego planu zagospodarowania przestrzennego na obszarze
Gminy Tarnów w miejscowości Wola Rzędzińska**

Na podstawie art. 18 ust. 2 pkt 5 ustawy z dnia 8 marca 1990 r. o samorządzie gminnym (Dz. U. z 2024 r., poz. 1465, ze zm.), art. 14 ust. 1 i 2 oraz art. 27 ustawy z dnia 27 marca 2003 r. o planowaniu i zagospodarowaniu przestrzennym (Dz. U. z 2024 r., poz. 1130 ze zm.), na wniosek Wójta Gminy Tarnów uchwala się, co następuje:

§ 1.1 Przystępuje się do sporządzenia miejscowego planu zagospodarowania przestrzennego na obszarze Gminy Tarnów w miejscowości Wola Rzędzińska zwanego dalej „planem miejscowym”.


2. Granice obszaru objętego planem miejscowym określa załącznik graficzny stanowiący integralną część uchwały.

§ 2. Wykonanie uchwały powierza się Wójtowi Gminy Tarnów.

§ 3. Uchwała wchodzi w życie z dniem podjęcia.

Przewodnicząca Rady Gminy
Tarnów

Wiesława Mitera

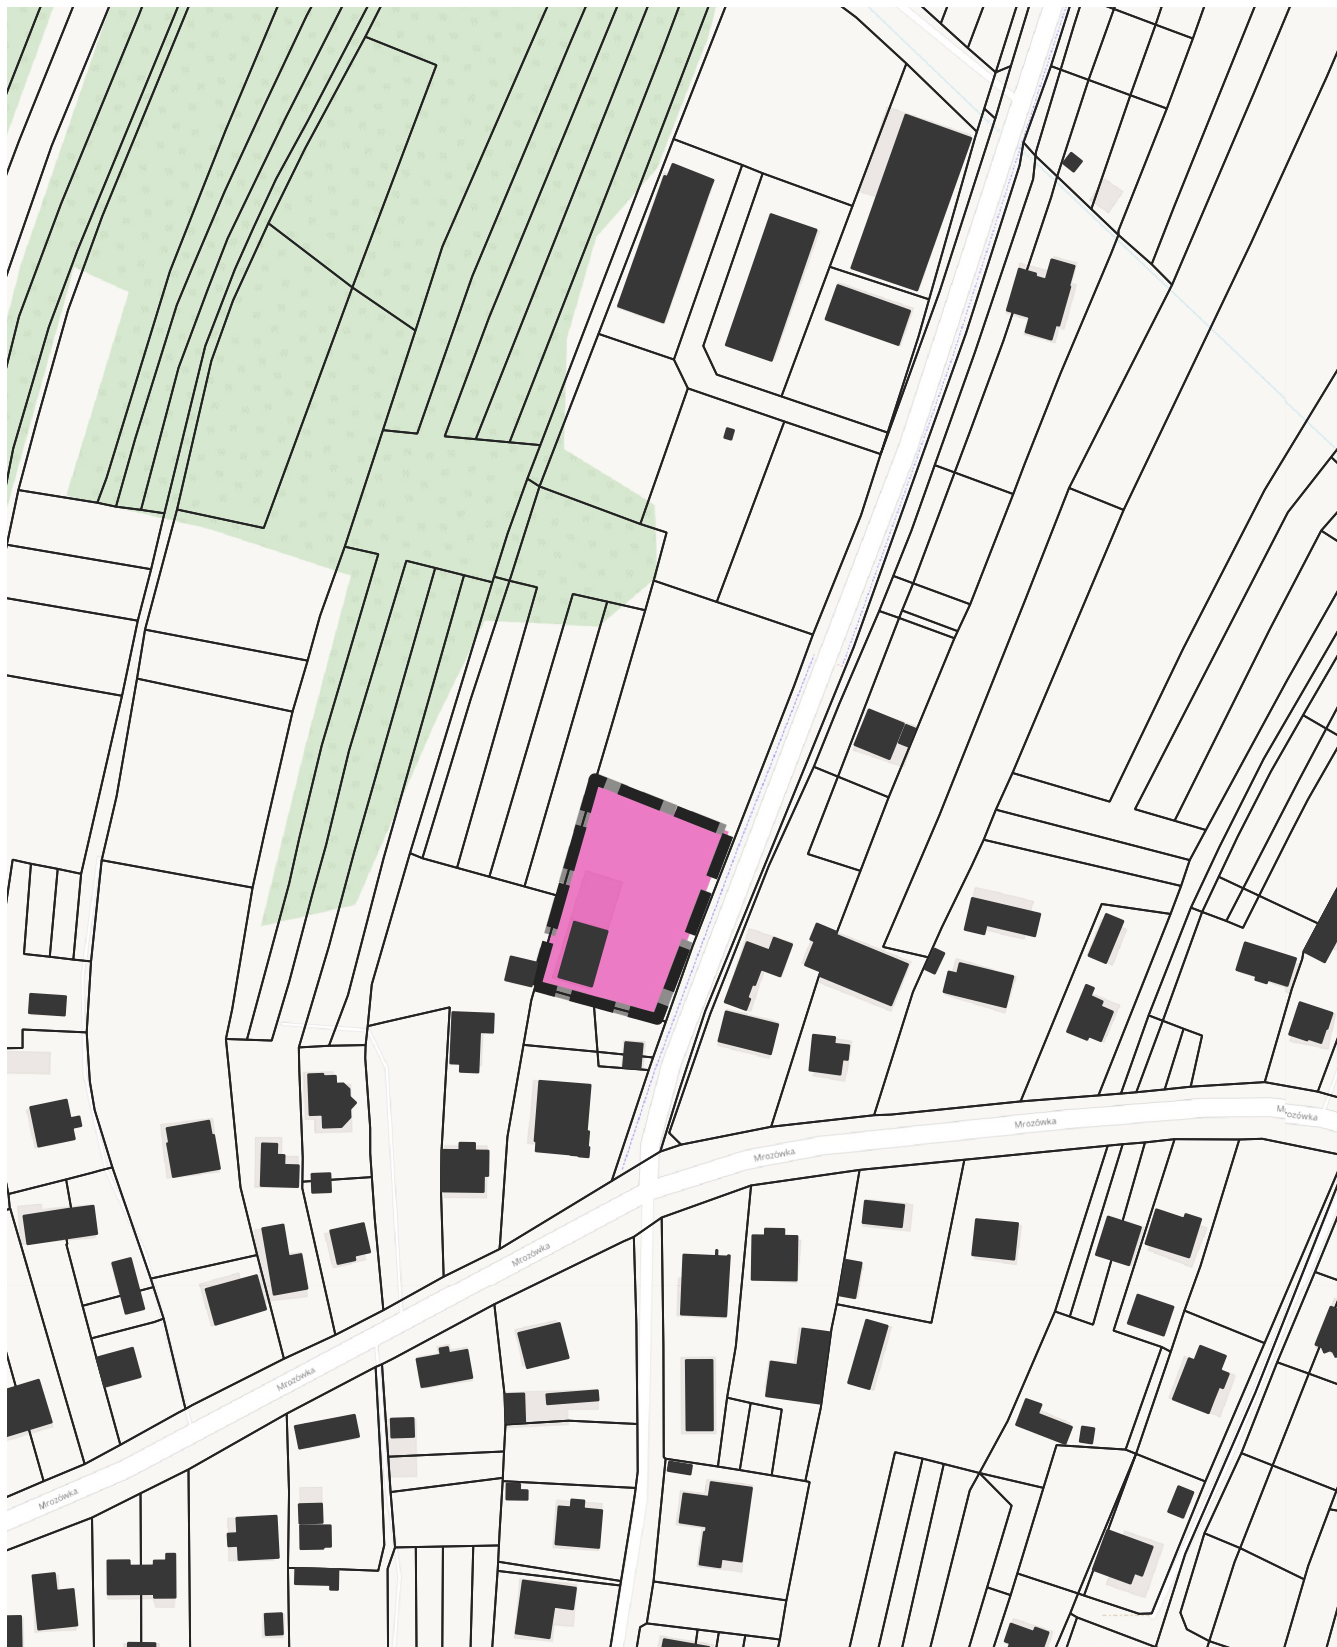

Oznaczenia:



granice obszaru objętego miejscowym planem zagospodarowania przestrzennego