

**UCHWAŁA NR XIV/199/2025
RADY GMINY TARNÓW**

z dnia 20 sierpnia 2025 r.

w sprawie zaliczenia drogi oznaczonej dz. nr 4768/2, 4767/2, 4771/9 i 4762/15 w miejscowości Wola Rzędzińska do kategorii dróg gminnych

Na podstawie art. 18, ust. 2 pkt 15 ustawy z dnia 8 marca 1990 r. o samorządzie gminnym (Dz. U. z 2024 r., poz. 1465 ze zm.) oraz art. 7 ust. 2 ustawy z dnia 21 marca 1985 r. o drogach publicznych (Dz. U. z 2025 r., poz. 889 t.j.), po zasięgnięciu opinii Zarządu Powiatu Tarnowskiego, Rada Gminy Tarnów uchwala, co następuje:

§ 1. Zalicza się drogę oznaczoną dz. nr 4768/2, 4767/2, 4771/9 i 4762/15 w miejscowości Wola Rzędzińska do kategorii dróg gminnych w przebiegu jak na załączniku graficznym nr 1.

§ 2. Wykonanie uchwały powierza się Wójtowi Gminy Tarnów.

§ 3. 1. Uchwała podlega ogłoszeniu w Dzienniku Urzędowym Województwa Małopolskiego.

2. Uchwała wchodzi w życie po upływie czternastu dni od dnia ogłoszenia.


Przewodnicząca Rady Gminy
Tarnów

Wiesława Mitera

Wydruk z systemu IntraEwid

skala 1: 1 000
układ współrzędnych 2000 strefa 7 (21°)

Załącznik do uchwały Nr XIV/199/2025
Rady Gminy Tarnów
z dnia 20 sierpnia 2025 r.

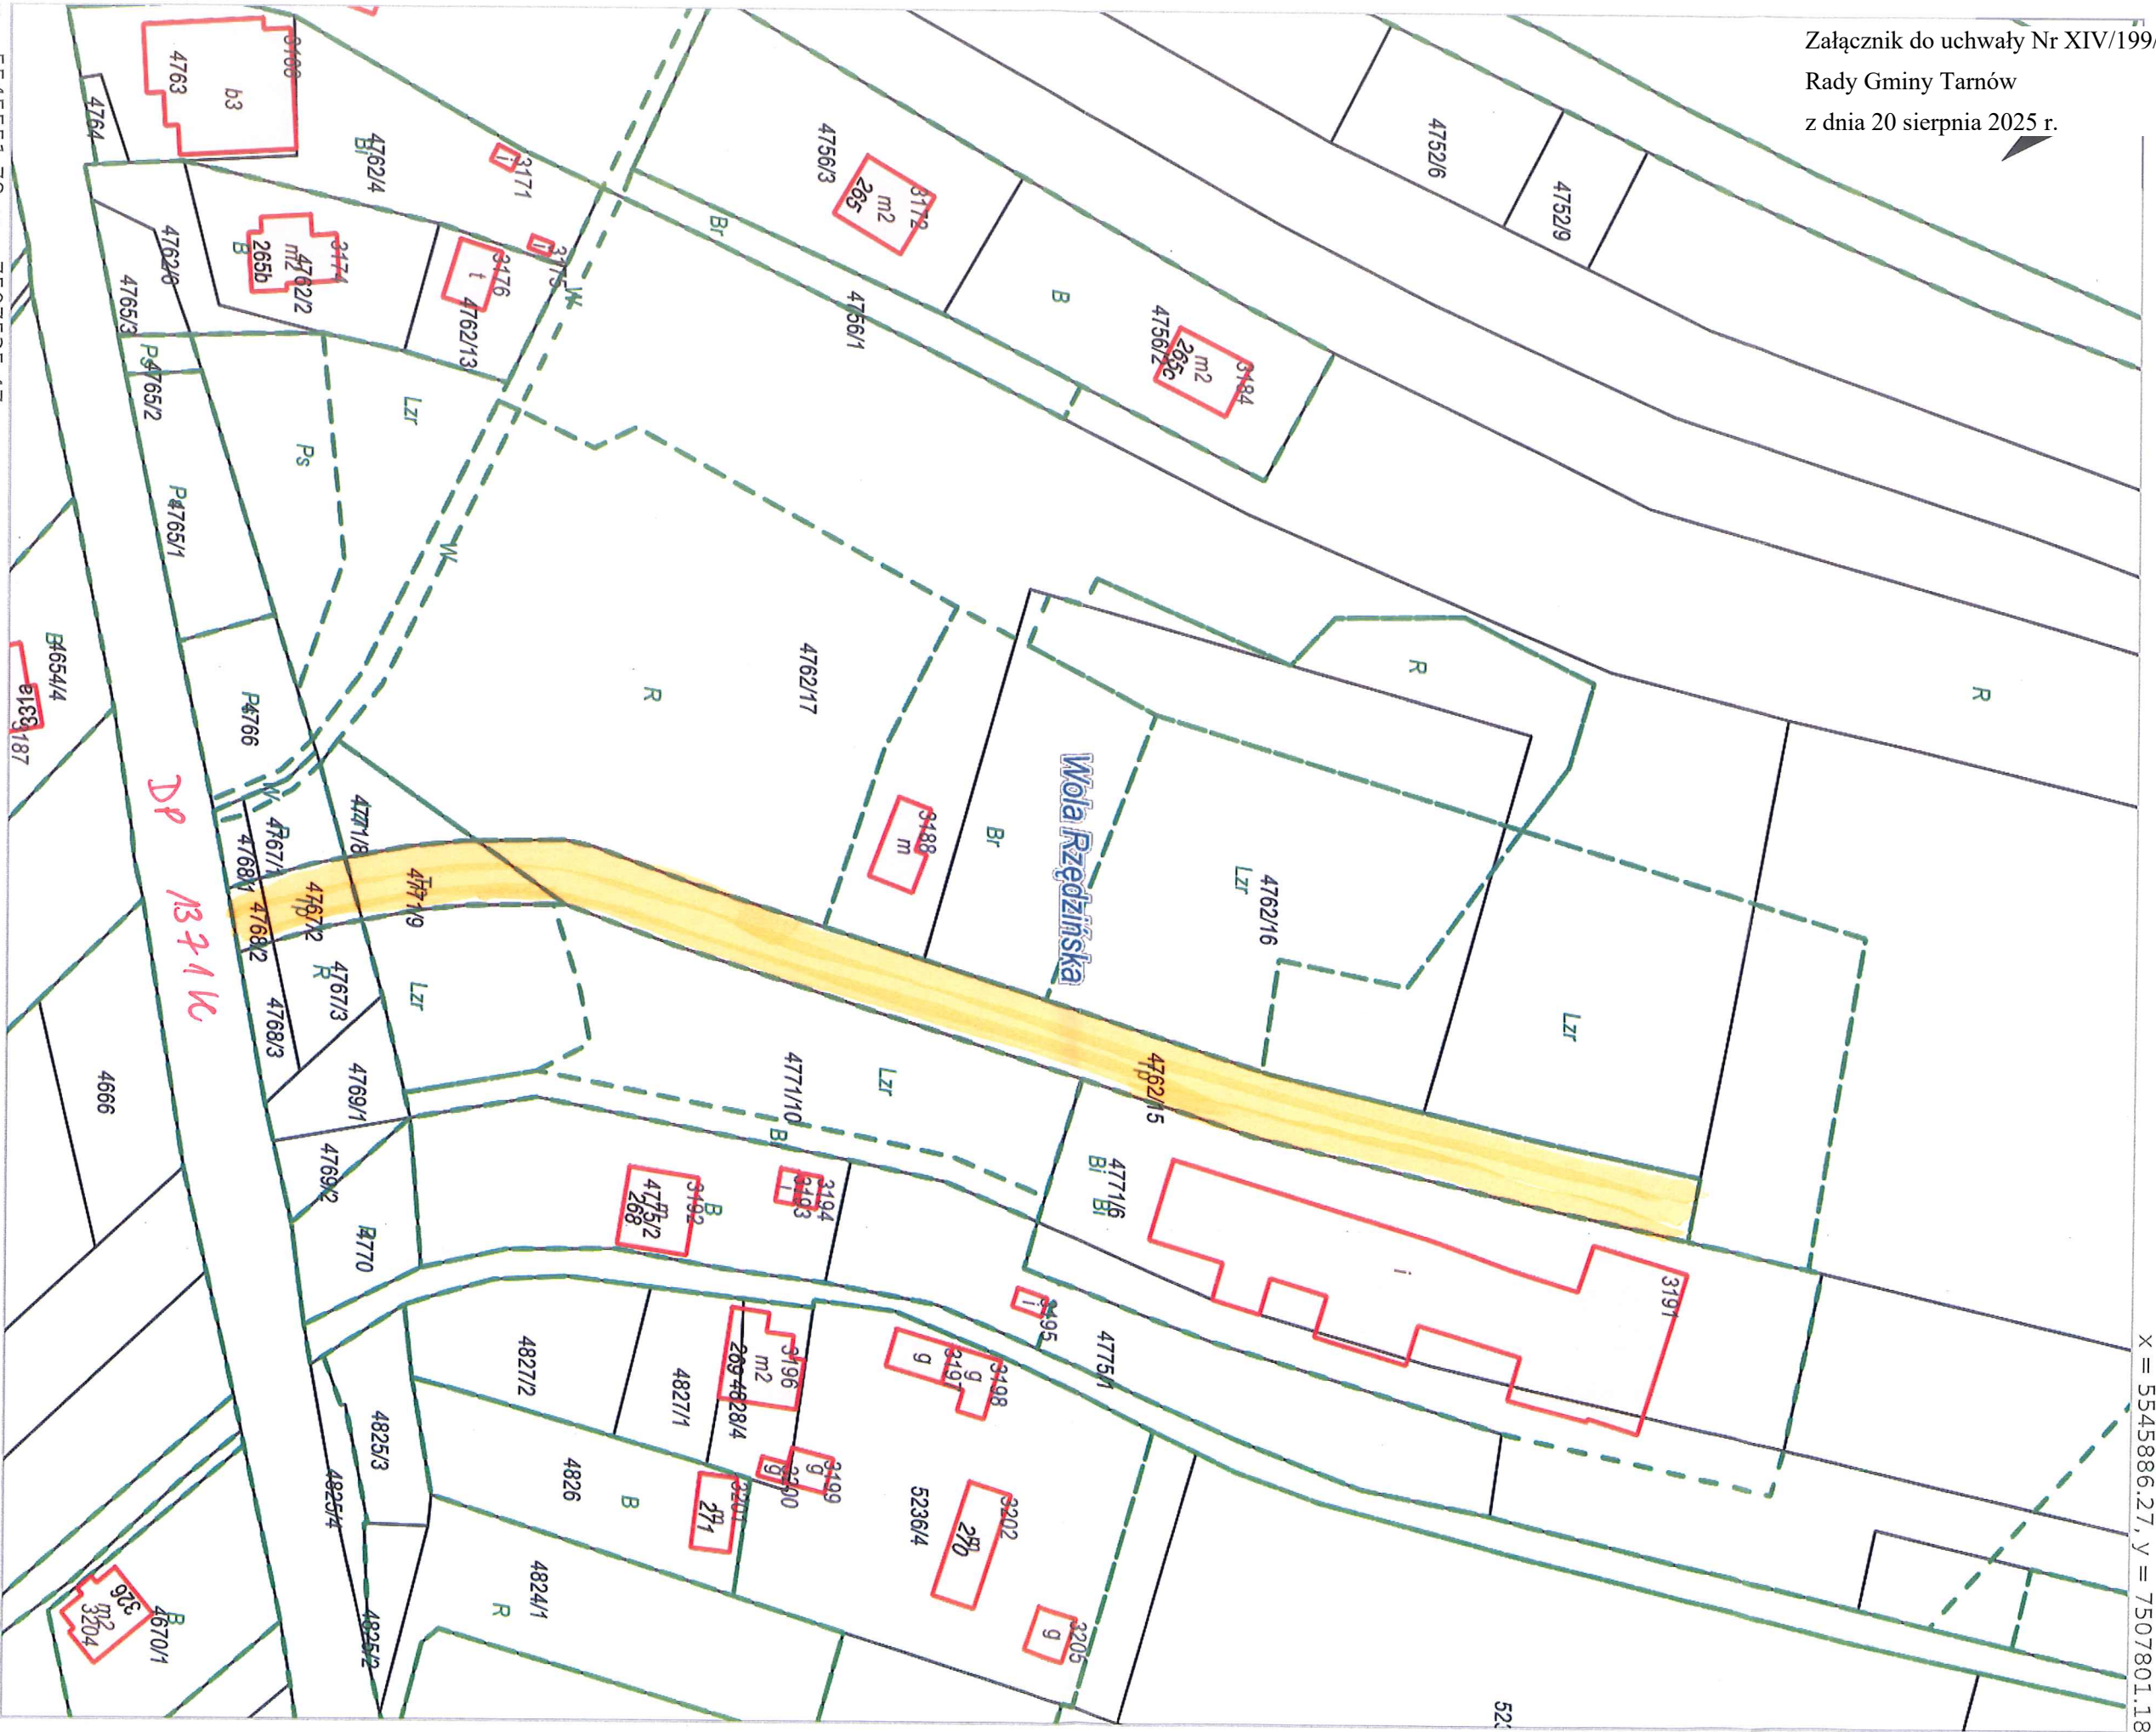

X = 5545886.27, Y = 7507801.18

X = 5545551.78, Y = 7507535.47
Wola Rzędzińska, Tarnów Gmina